


4 identieke tuinbergingen

Telkens op perceelsgrenzen tussen:

- LOT 14 & 15 nulpas: 7.70m TAW
- LOT 16 & 17 nulpas: 8.00m TAW
- LOT 18 & 19 nulpas: 8.10m TAW
- LOT 20 & 21 nulpas: 8.10m TAW

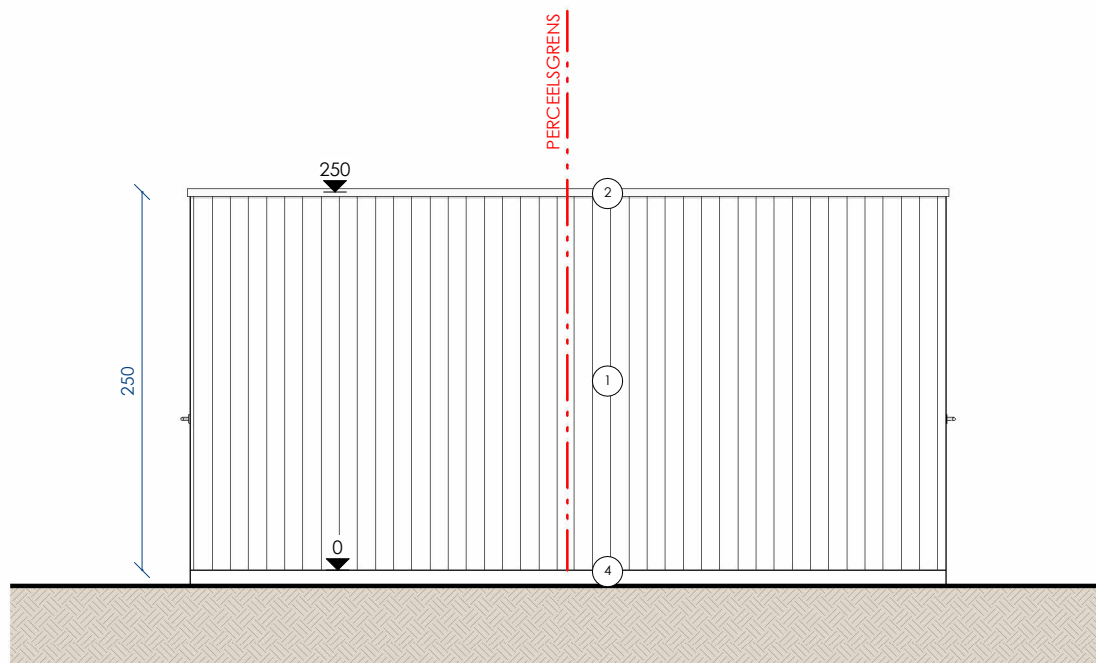

- ① Gevelafwerking hout
- ② Dakrandprofiel aluminium
- ③ Schrijnwerk
- ④ Sokkel beton

**ZIE BIJZONDERE
VOORWAARDE(N)**

SCHAAL: 1/50 0 — 0,5 m A4



20-384 | LEEGTE - TUINBERGING LOT 14 TOT 21

Acasa projects nv
Leegte | 9031 - Drongen

ACHTERGEVEL

- | Omgevingvergunning | 16 05 25
400-03