


4 identieke tuinbergingen

Telkens op perceelsgrenzen tussen:

- LOT 14 & 15 nulpas: 7.70m TAW
- LOT 16 & 17 nulpas: 8.00m TAW
- LOT 18 & 19 nulpas: 8.10m TAW
- LOT 20 & 21 nulpas: 8.10m TAW

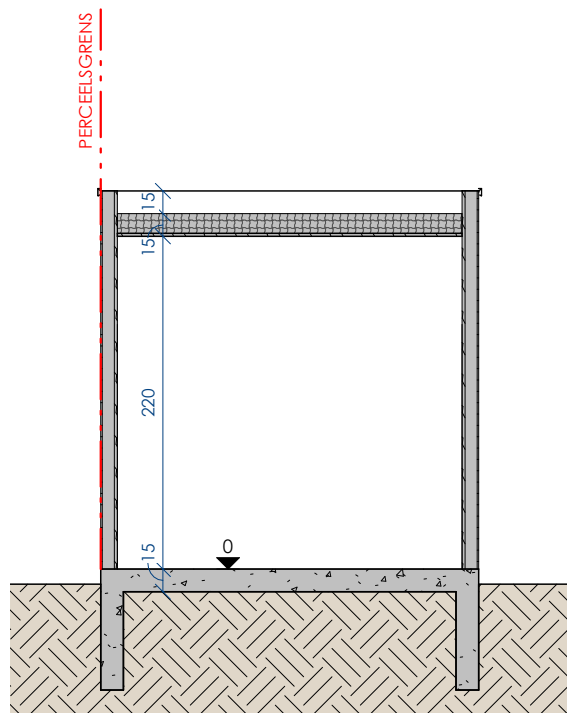

**ZIE BIJZONDERE
VOORWAARDE(N)**

SCHAAL: 1/50 0 — 0,5 m A4