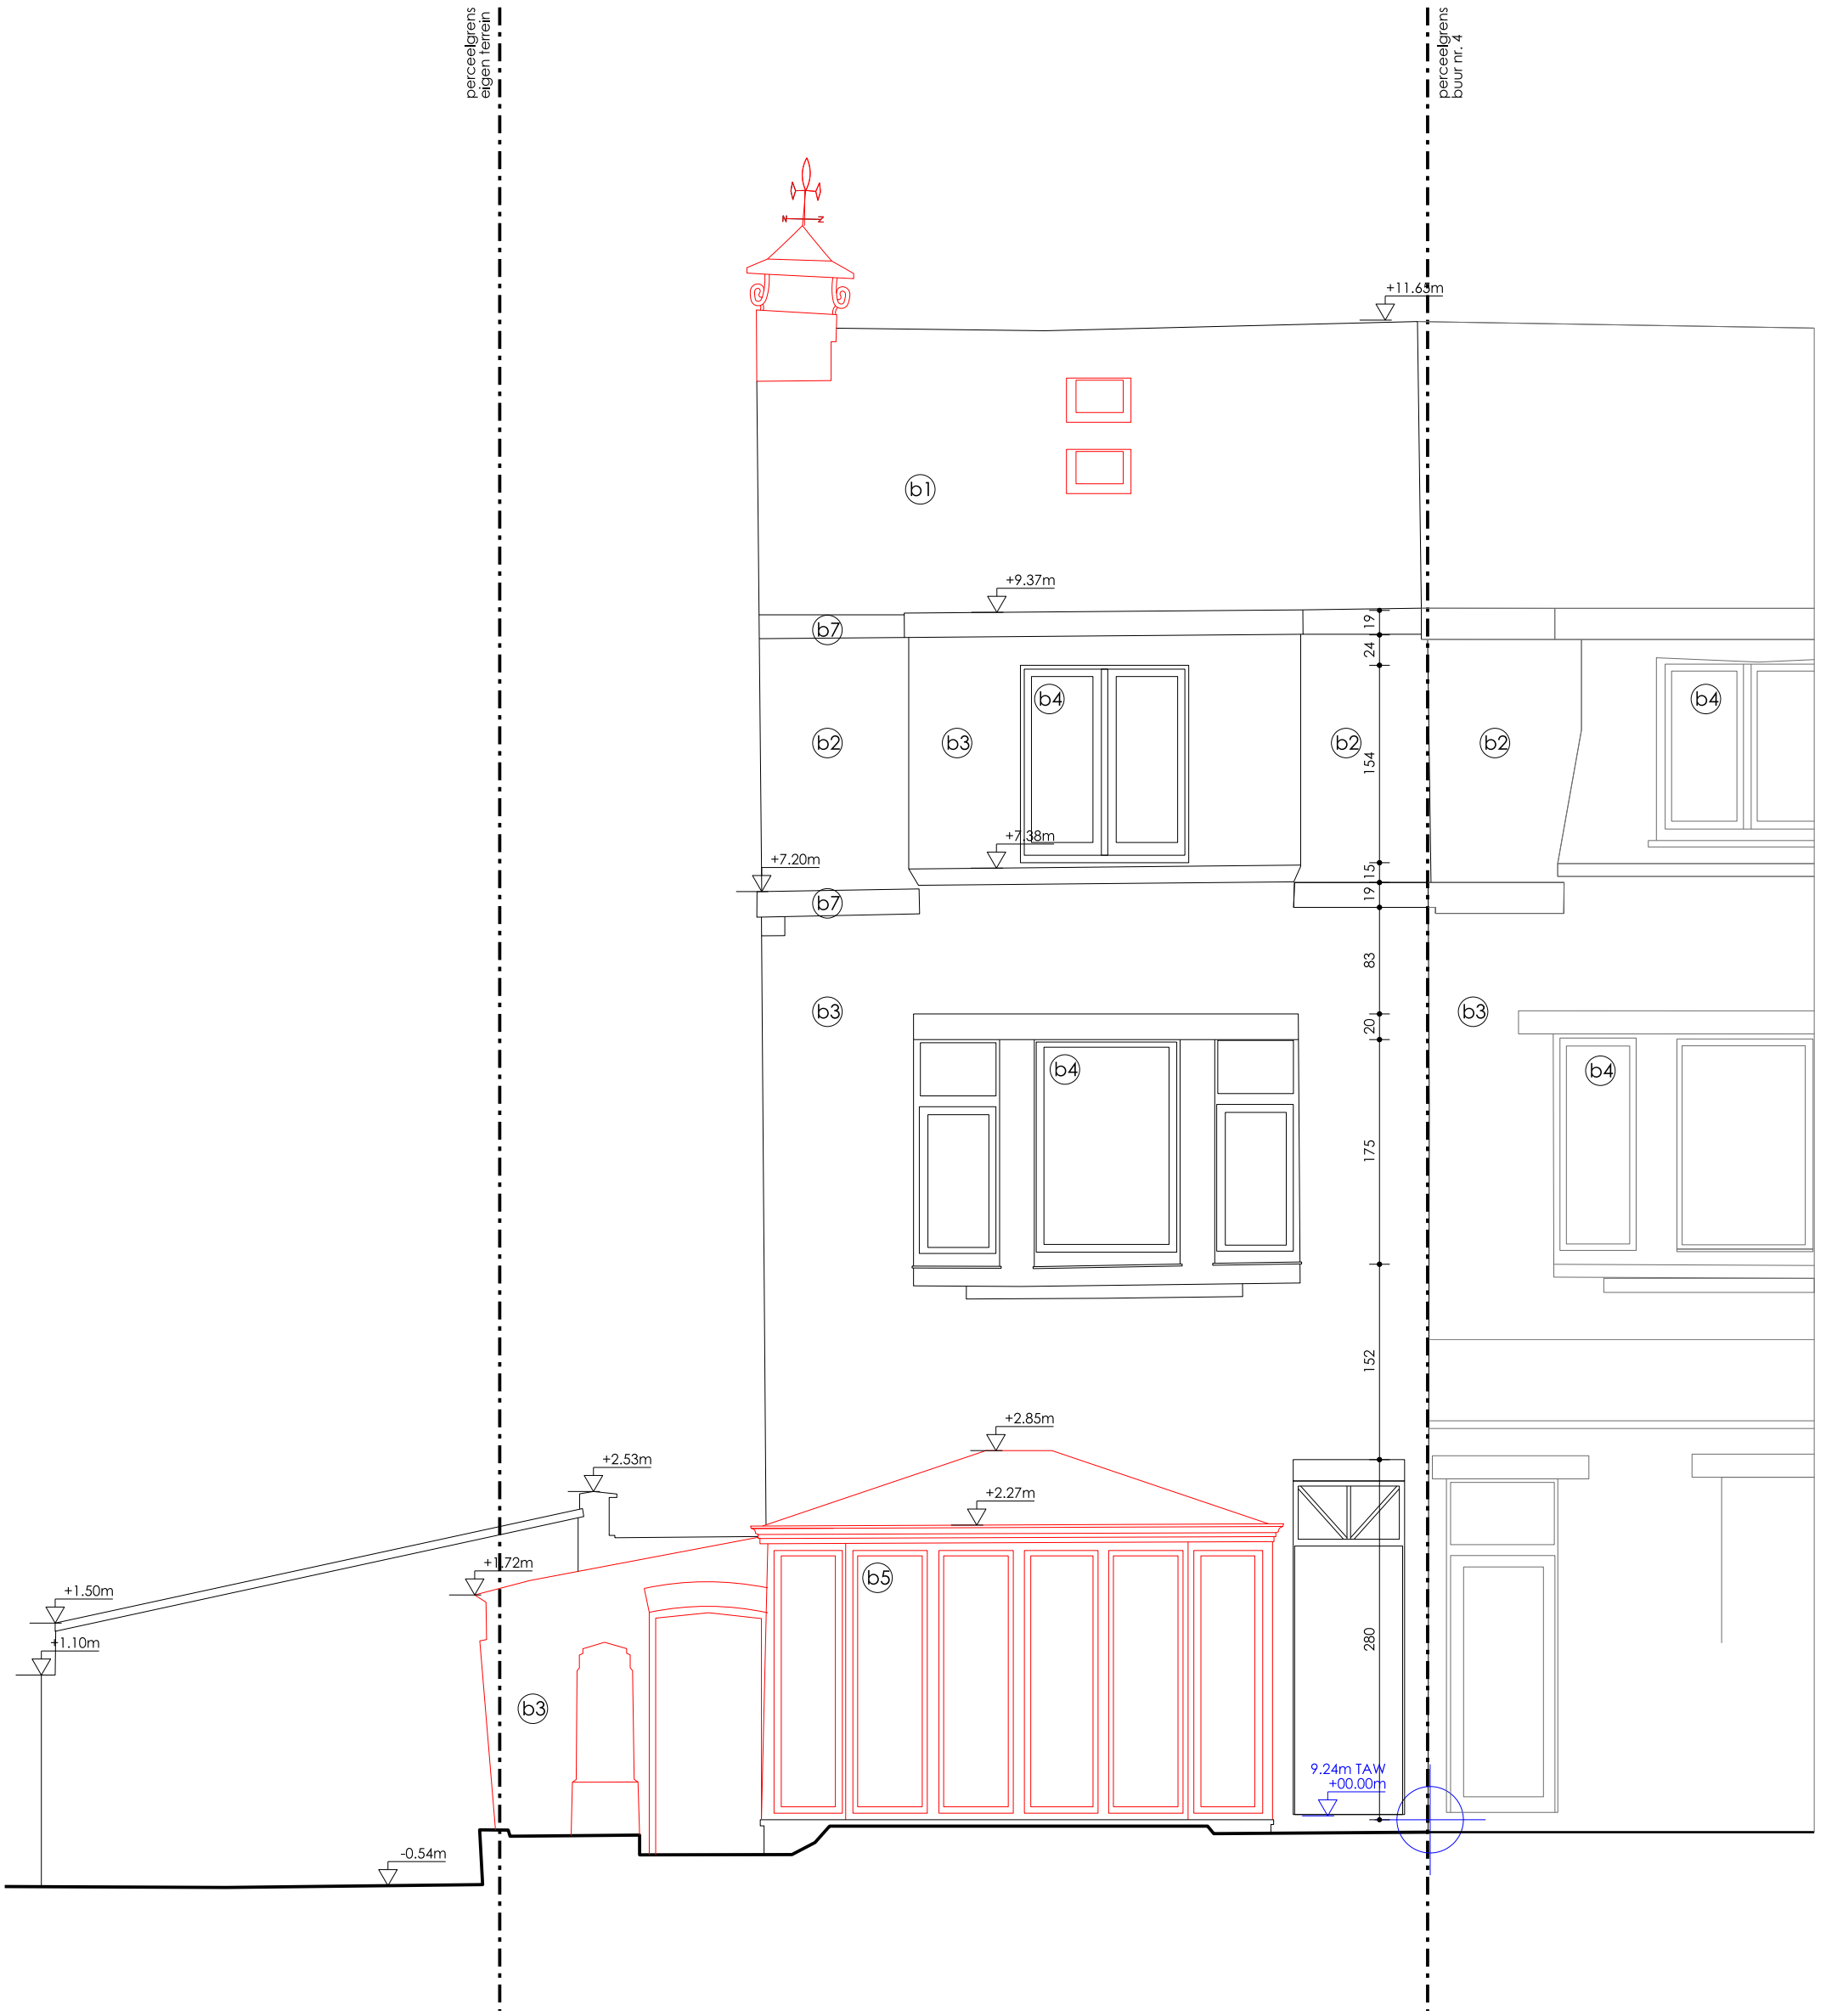

dossier: GND25 | verbouwing ééngezinswoning met nieuwe voor-en achterbouw

opdrachtgever: Natasha Heinkens & Denis Carnier

liggIng: Tussen Bermen 6 - 9000 Gent

20.08.2025

1/50 | A3 | Bestaande toestand voorgevel

architect

ROBUUST. architectuur & onderzoek bv ov bvba | RPR gent
Frans Van Ryhovelaan 2a | B-9000 Gent T 09 | 234.24.34 E | info@robuust-ao.be W | www.robuust-ao.be

niets van deze tekeningen mag gekopieerd, vermenigvuldigd of uitgevoerd worden zonder de voorafgaandelijke schriftelijke toestemming van de verantwoordelijke architecten-vennootschap