


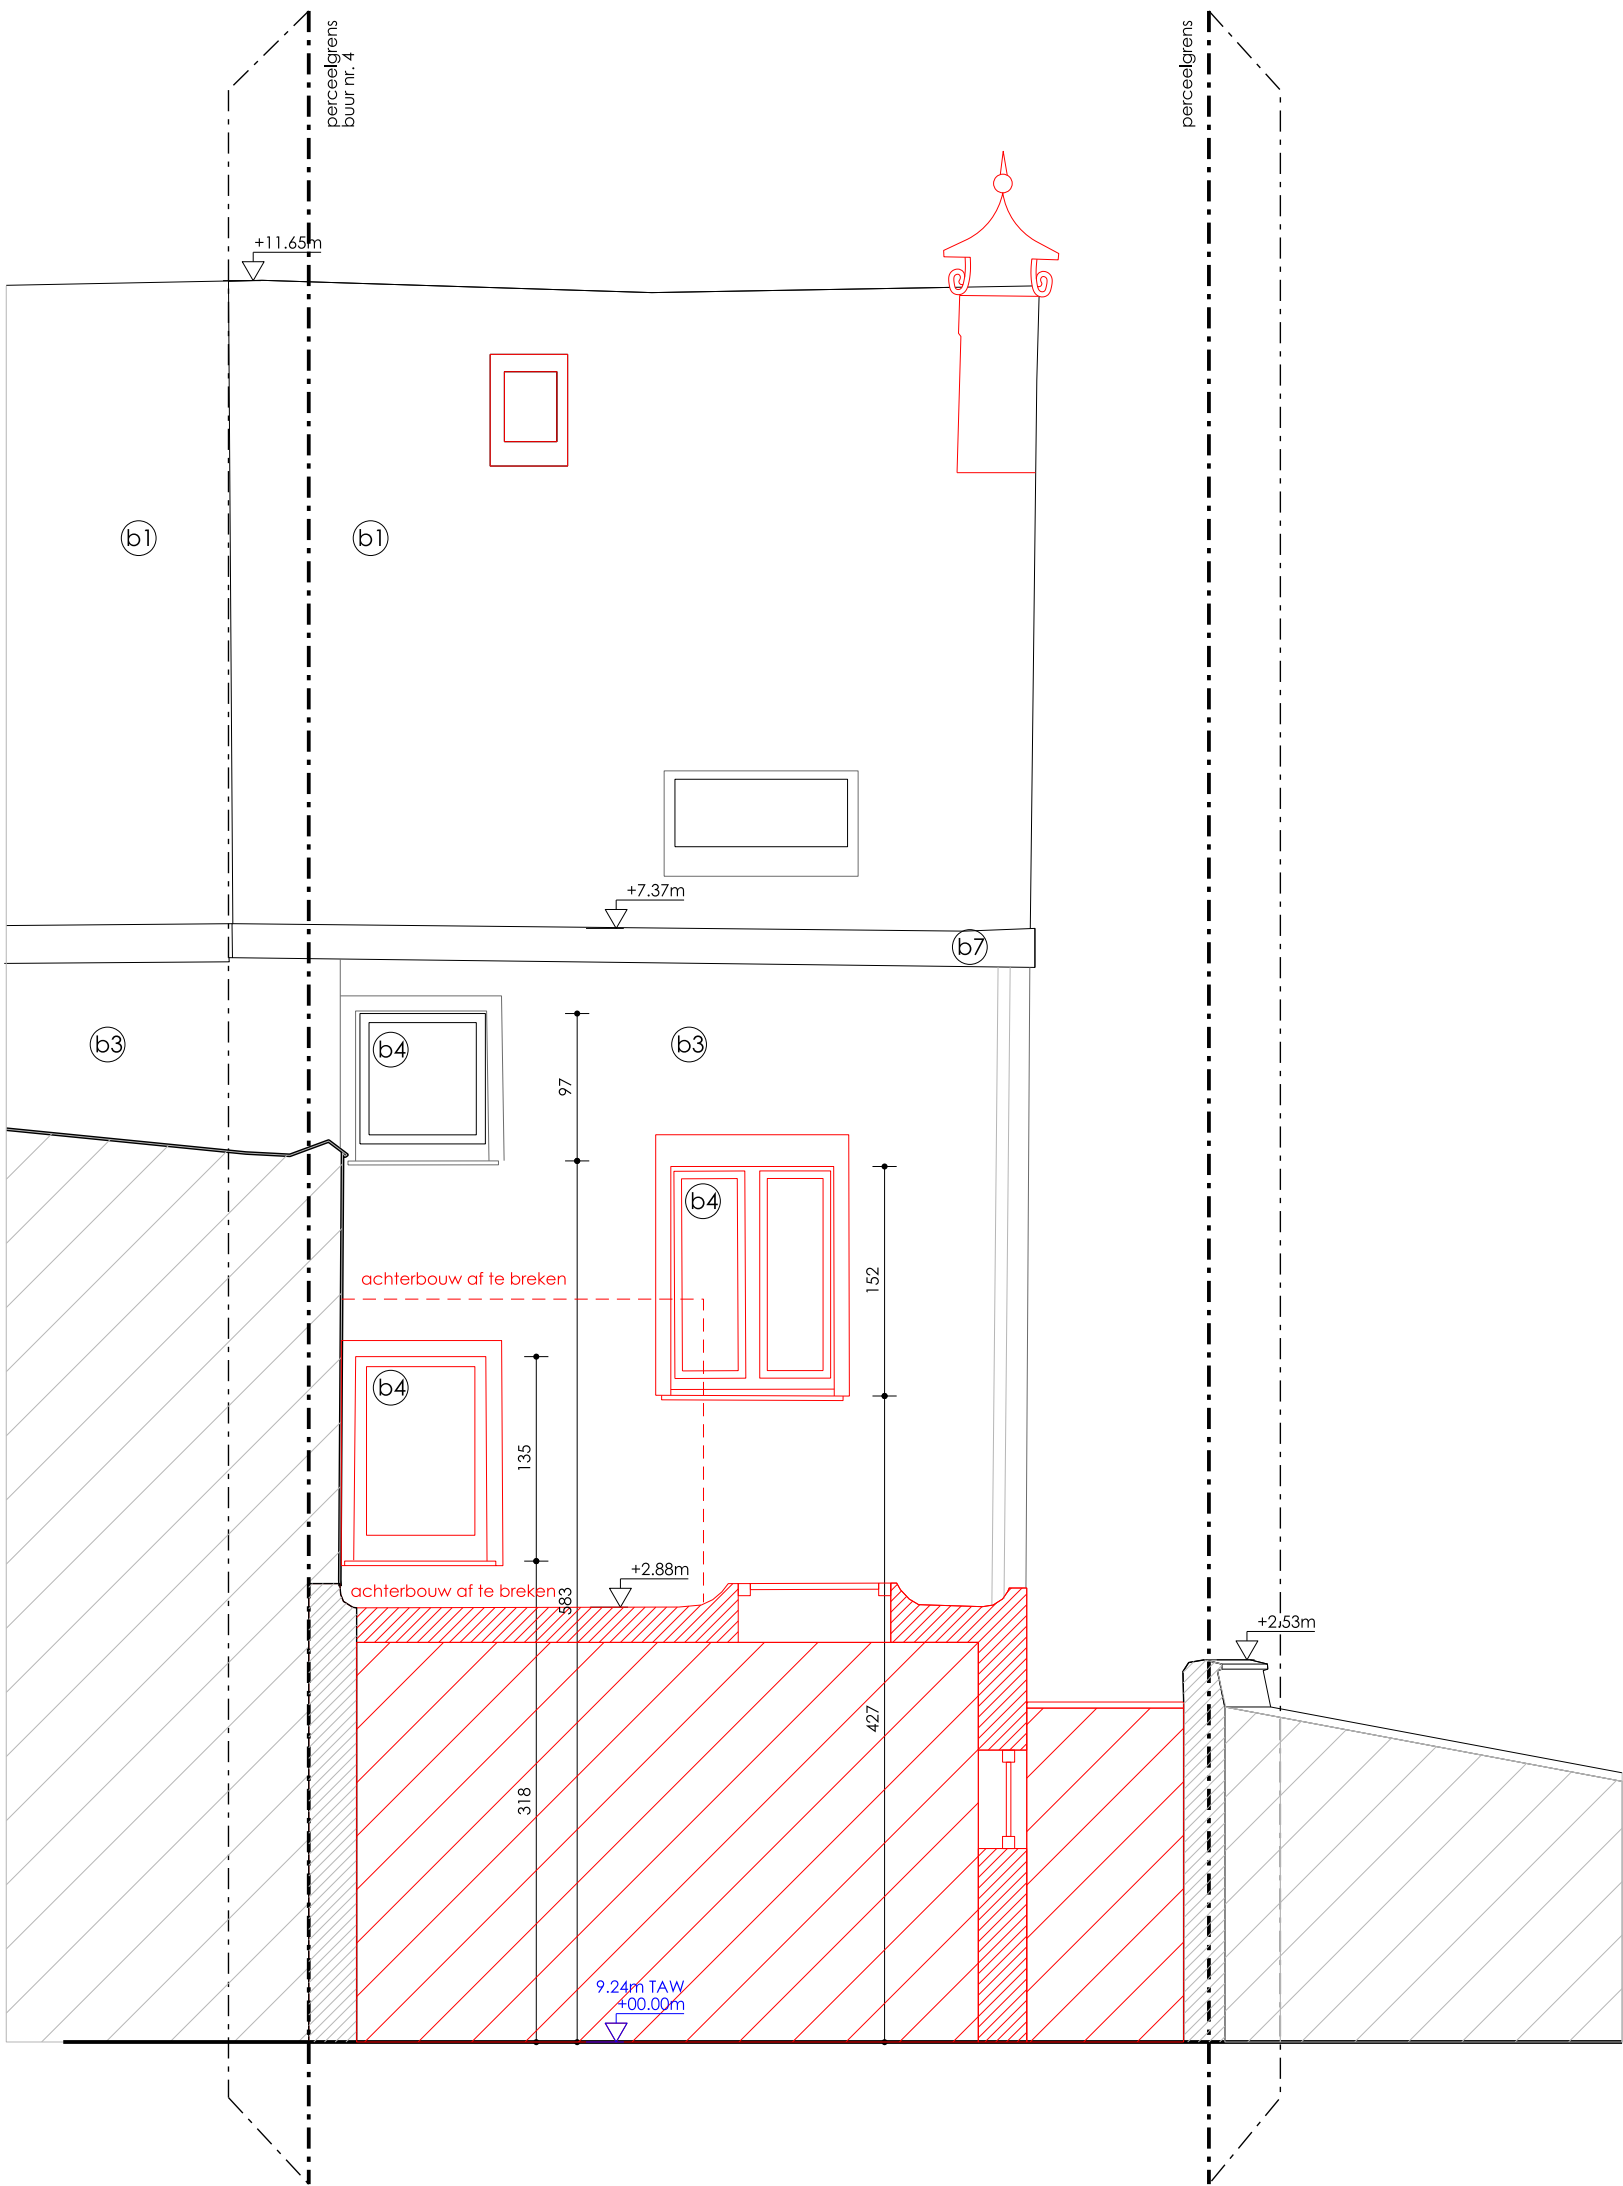

dossier GND25 | verbouwing ééngezinswoning met nieuwe voor-en achterbouw

opdrachtgever Natasha Heinkens & Denis Carnier

ligging Tussen Bermen 6 - 9000 Gent

architect

1/50 A3 Bestaande toestand achtergevel

ROBUUST.
architectuur & onderzoek

bv ov bvba | RPR gent

niets van deze tekeningen mag gekopieerd, vermenigvuldigd of uitgevoerd worden zonder de voorafgaandelijke schriftelijke toestemming van de verantwoordelijke architecten-vereniging

Frans Van Ryhovekaan 2a | B-9000 Gent

T 09 | 234.24.34 E | info@robust-ao.be W | www.robust-ao.be

20.08.2025

