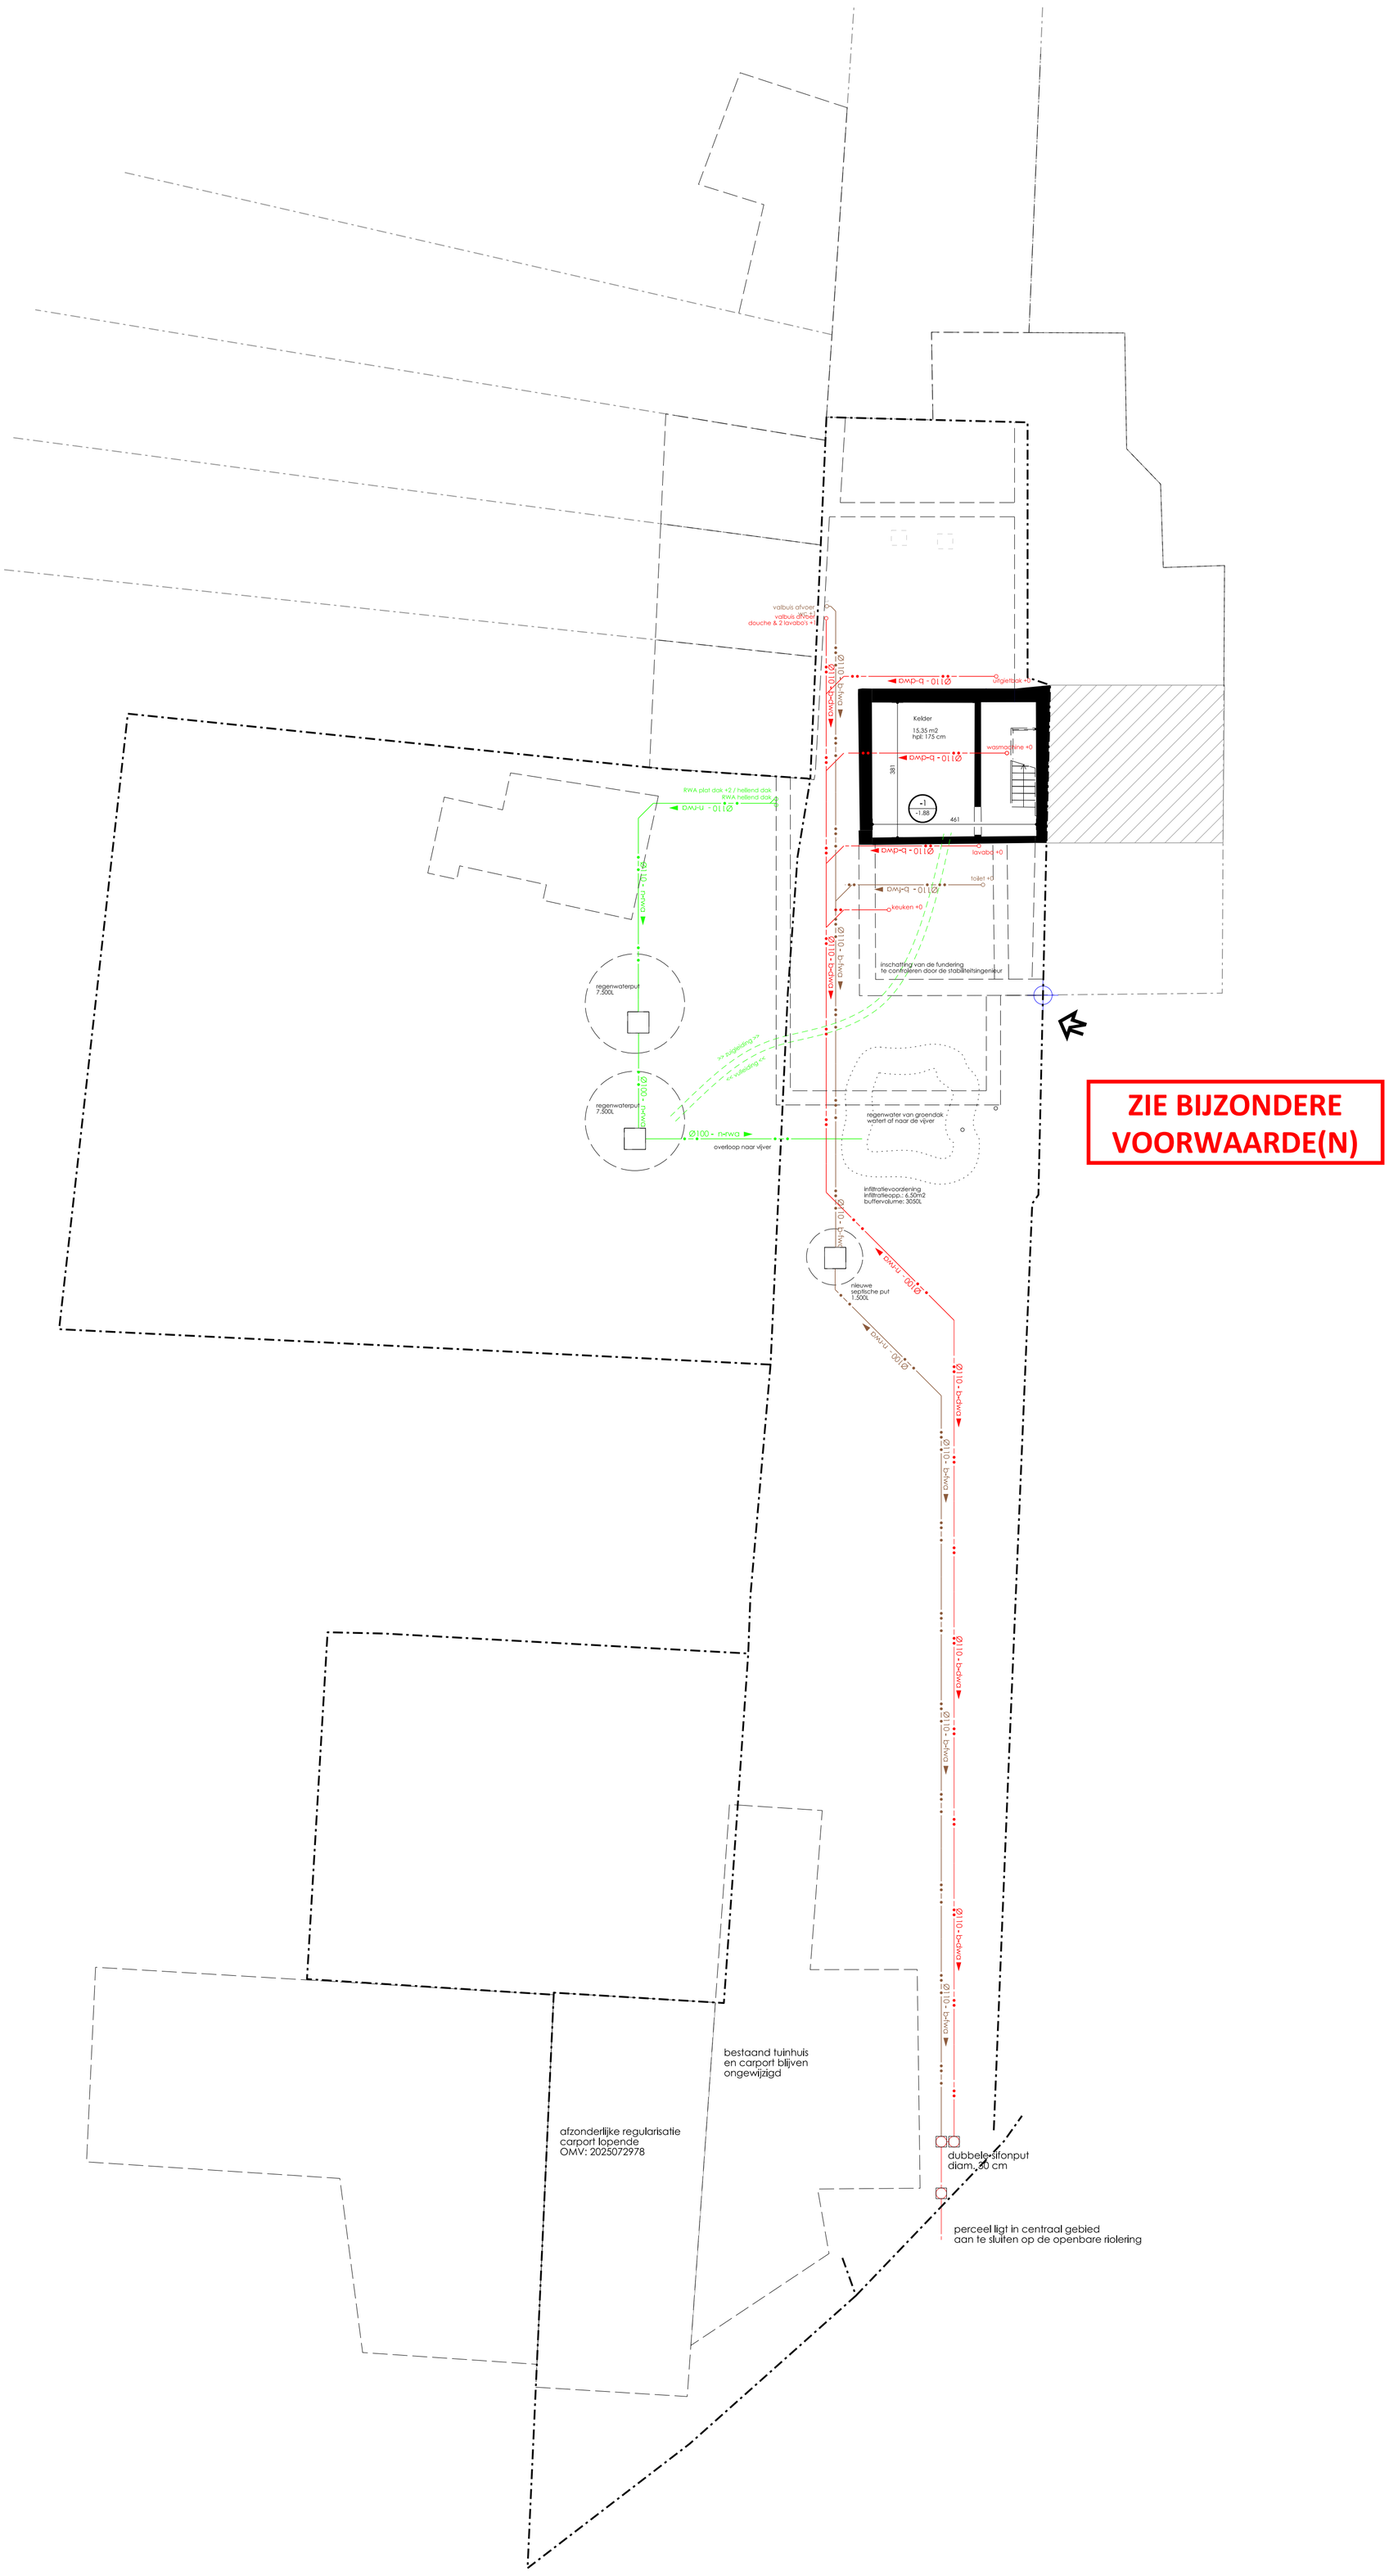

0 | 1m | 2.5 m | 5m

alle maataanduidingen zijn in centimeters

dossier: GND25 | verbouwing ééngezinswoning met nieuwe voor-en achterbouw

opdrachtgever: Natasha Heinkens & Denis Carnier

ligging: Tussen Bermen 6 - 9000 Gent

1/100	A1	Nieuwe toestand rioleringsplan - volledig perceel

24/09/2025

architect: ROBUUST. architectuur & onderzoek bv ov bvba | RPR gent

niets van deze tekeningen mag gekopieerd, vermenigvuldigd of uitgevoerd worden zonder de voorafgaandelijke schriftelijke toestemming van de verantwoordelijke architecten-vennootschap

Frans Van Ryhovelaan 2a | B-9000 Gent T 09 | 234.24.34 E | info@robuust-aa.be W | www.robuust-aa.be