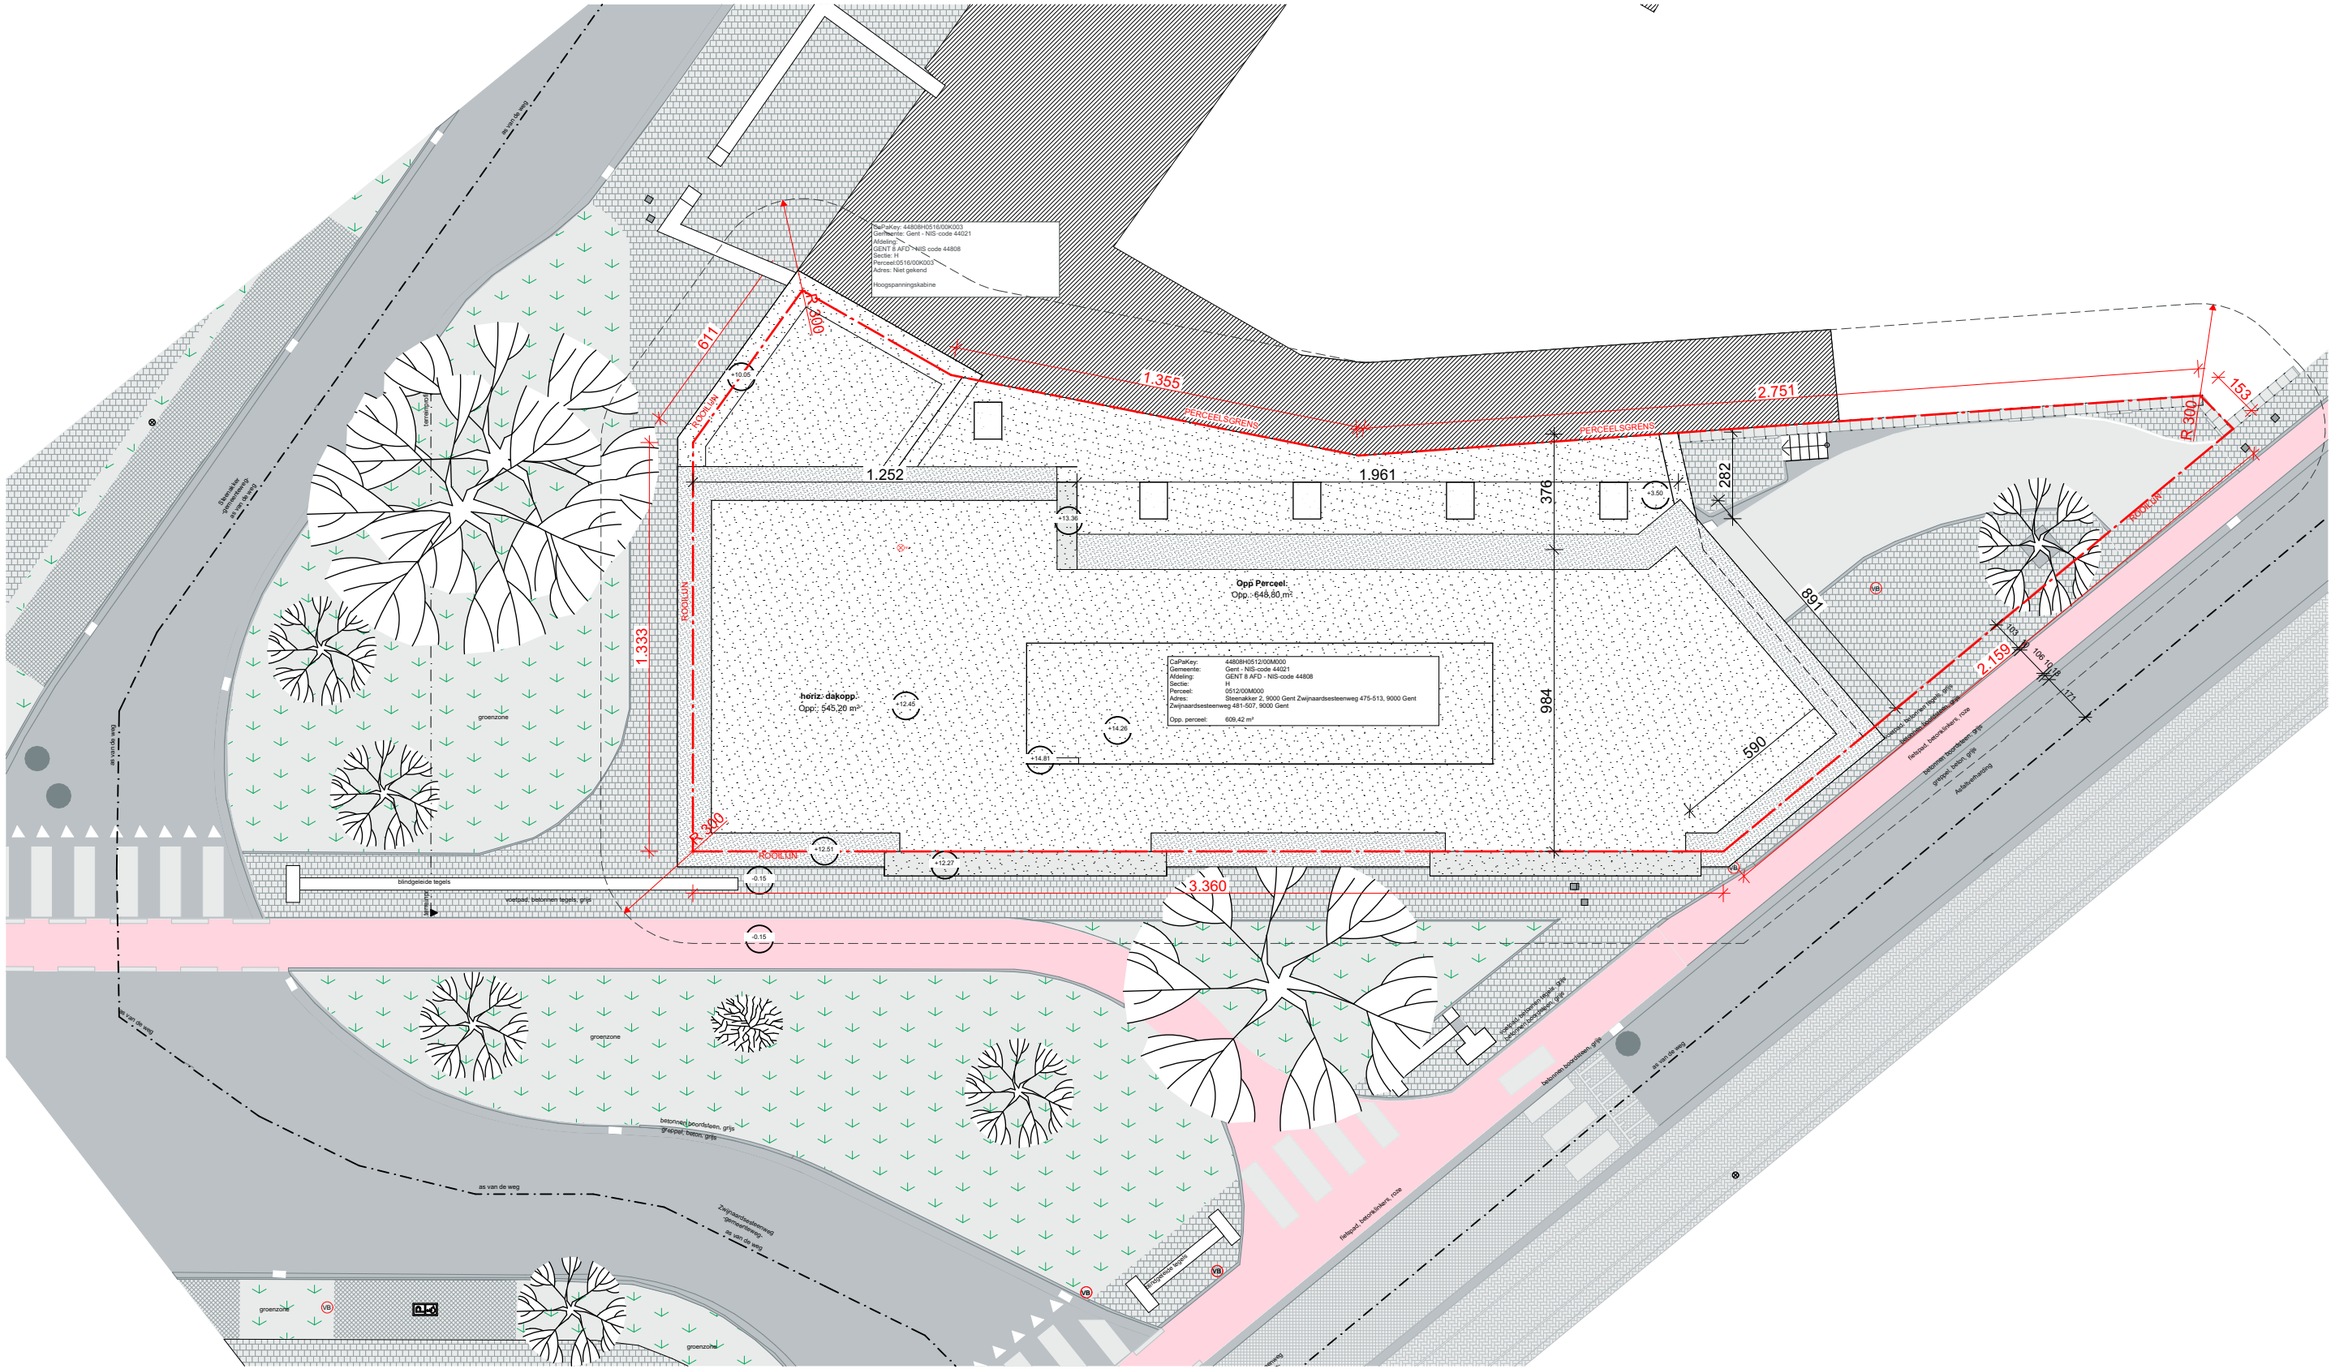

inplantingsplan - BA	Tekenaar: JDS	schaal: 1:200	datum: 23/09/2025	dossier: 25.60
Bouwheer: BV Wicked Ventures	Zwijnaardsesteenweg 475, 9000 Gent			

BRUYNBROECK & DE COSTER

B&DC ARCHITECTEN
Gistelse Steenweg 552/1
8200 Brugge
T: 050 38 99 09
info@BDCarchitecten.be
www.BDCarchitecten.be