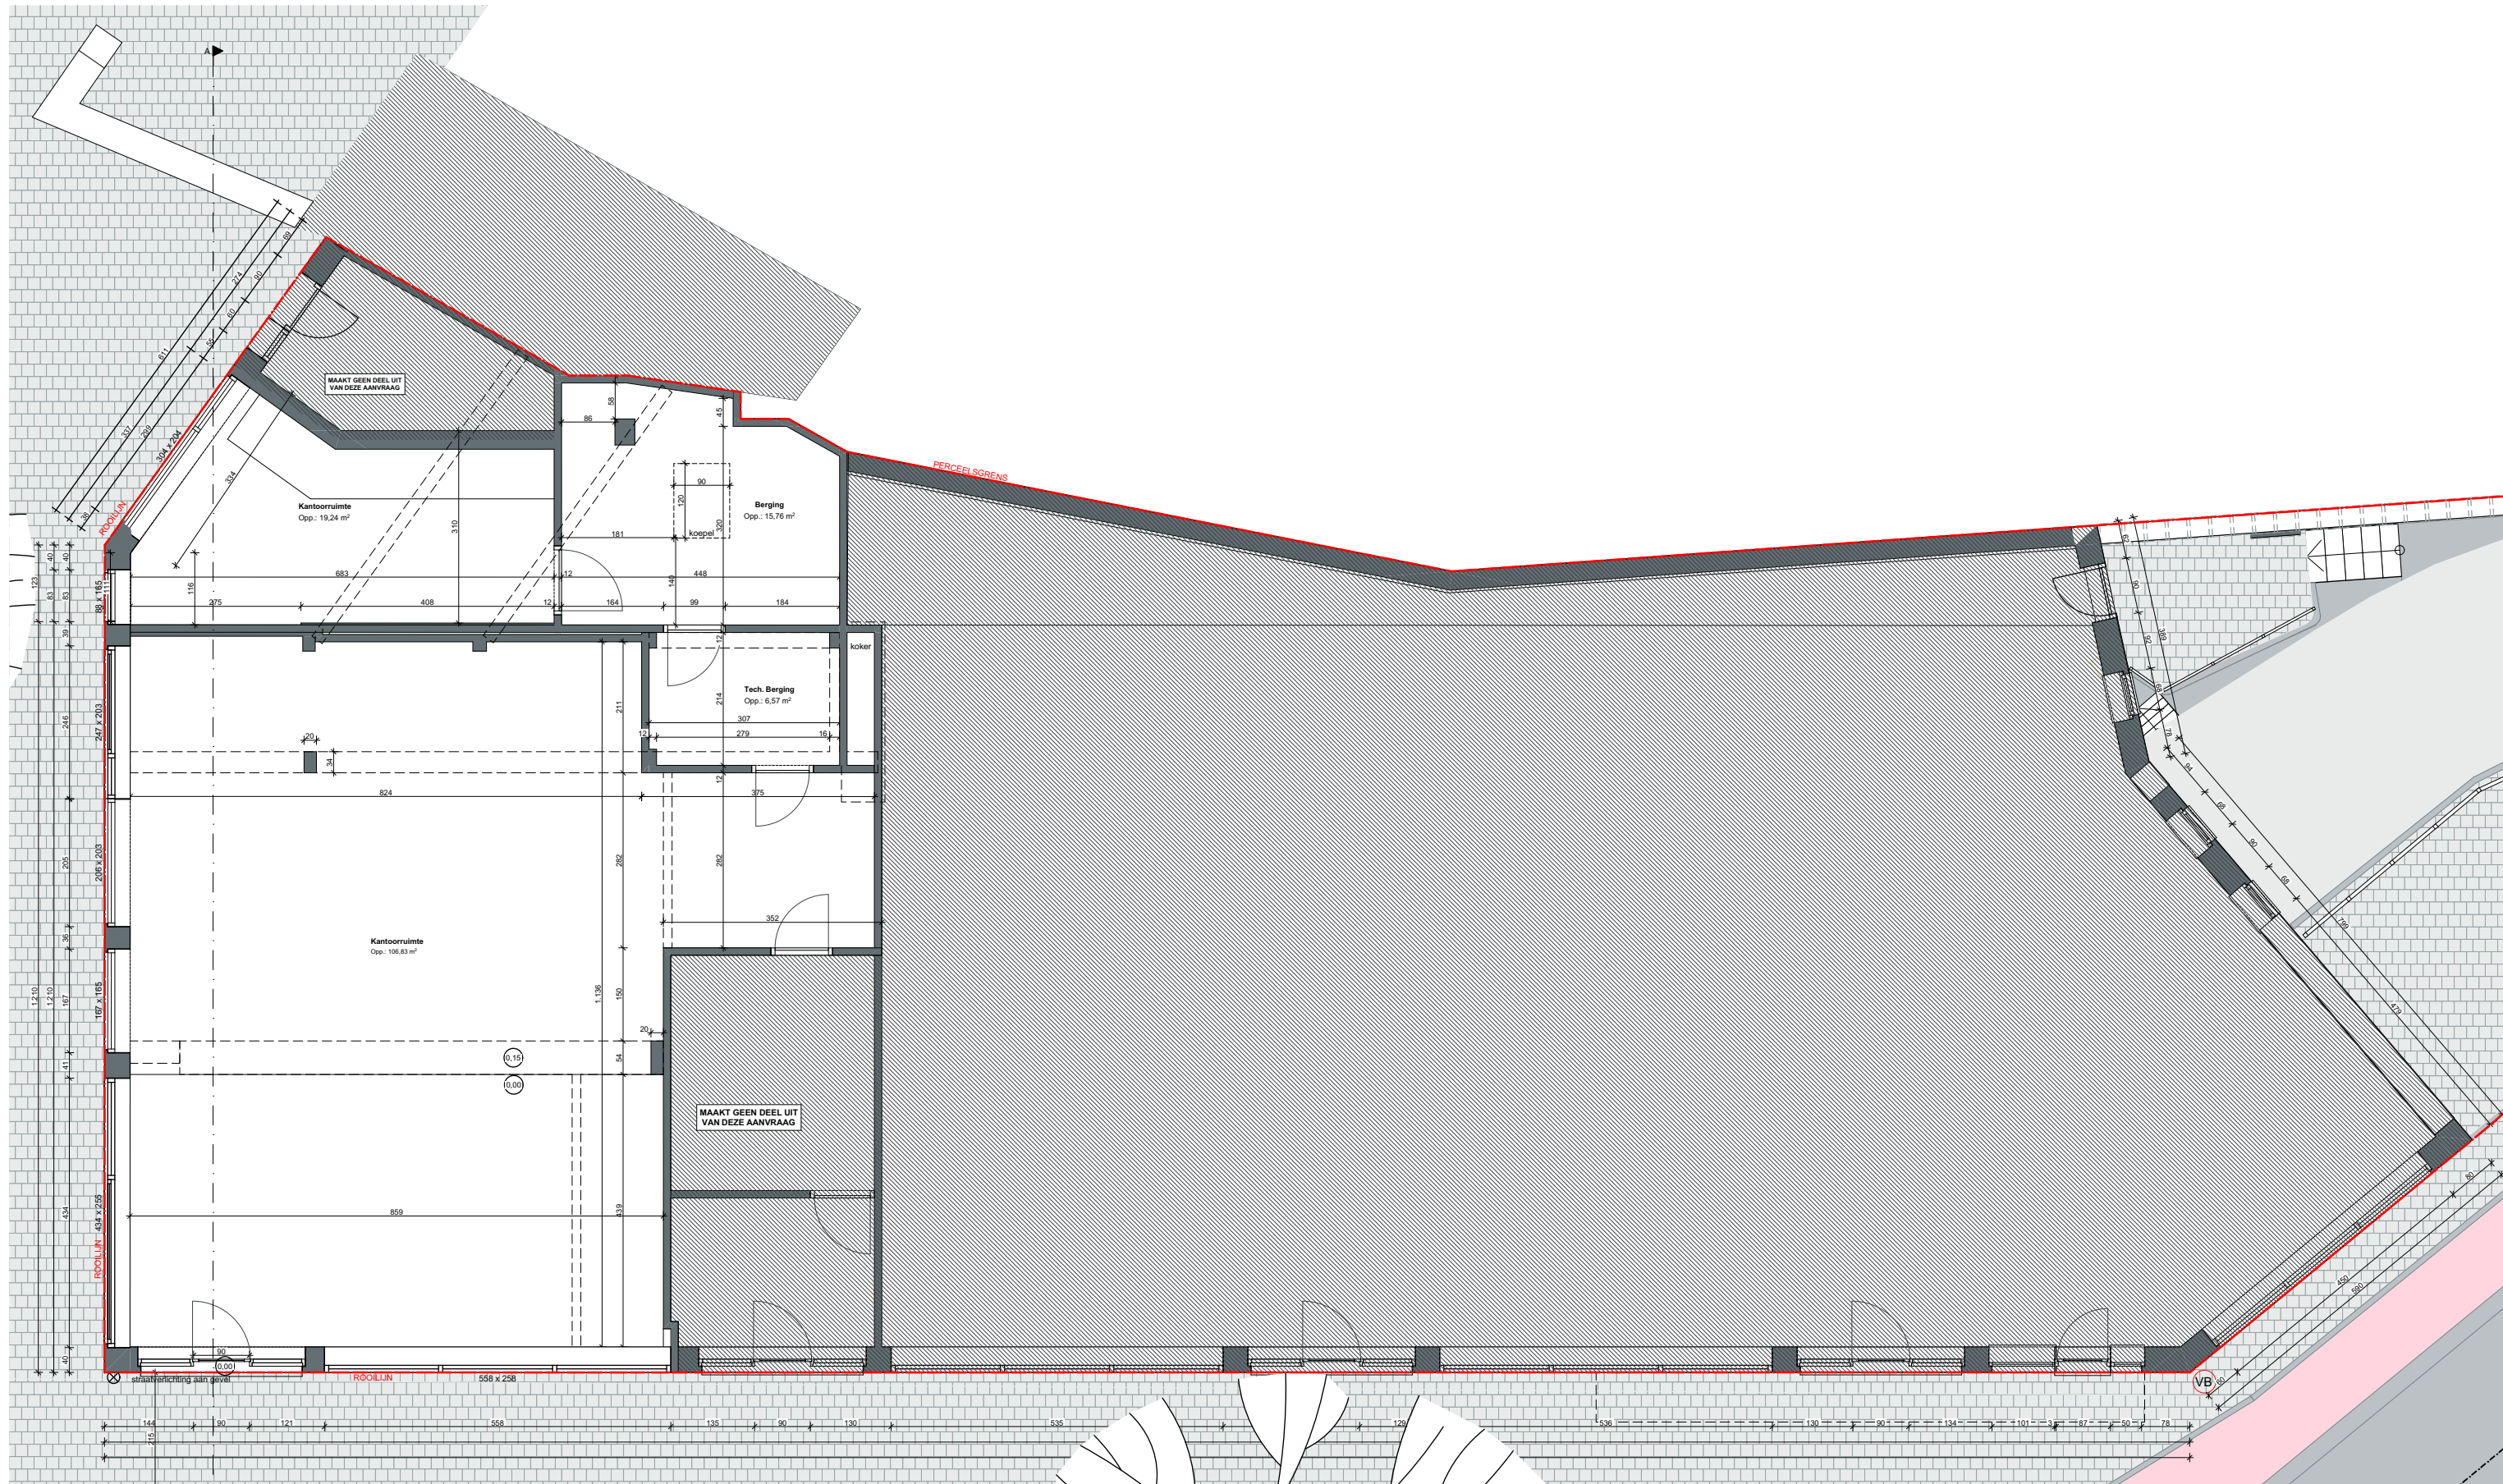


0 0,5 1 1,5 2 2,5 m

Gelijkvloers - BT

Bouwheer: BV Wicked Ventures

Tekenaar: JDS schaal: 1:50, 1:100 datum: 23/09/2025 dossier: 25.60

Zwijnaardsesteenweg 475, 9000 Gent

BRUYNBROECK
& DE COSTER

B&DC
ARCHITECTEN



B&DC ARCHITECTEN
Gistalse Steenweg 552/1
8200 Brugge
T: 050 18 99 09
info@BDCarchitecten.be
www.BDCarchitecten.be