


- op te trekken gemene muur ter hoogte van de perceelsgrens rechterbuur
- te slopen constructies ter hoogte van de perceelsgrens rechterbuur
- te slopen constructie en opnieuw te metselen muur ter hoogte van de perceelsgrens

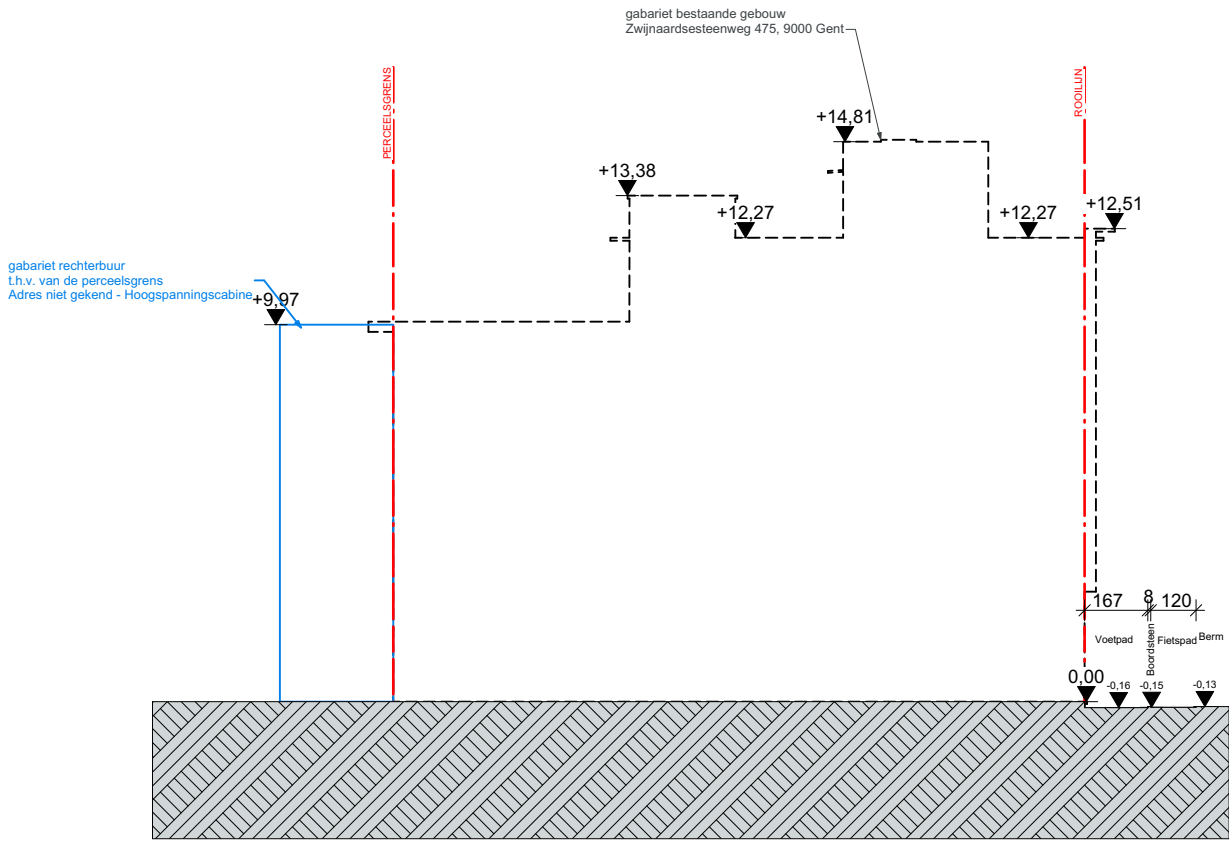

Gabariet rechterbuur - BT

Bouwheer: BV Wicked Ventures

Tekenaar: JDS	schaal: 1:200	datum: 23/09/2025	dossier: 25.60
Zwijnaardsesteenweg 475, 9000 Gent			

BRUYNBROECK
& DE COSTER



B&DC ARCHITECTEN

Cistalse Steenweg 552/1
8200 Brugge
T: 050 38 99 09
info@BDCarchitecten.be
www.BDCarchitecten.be