


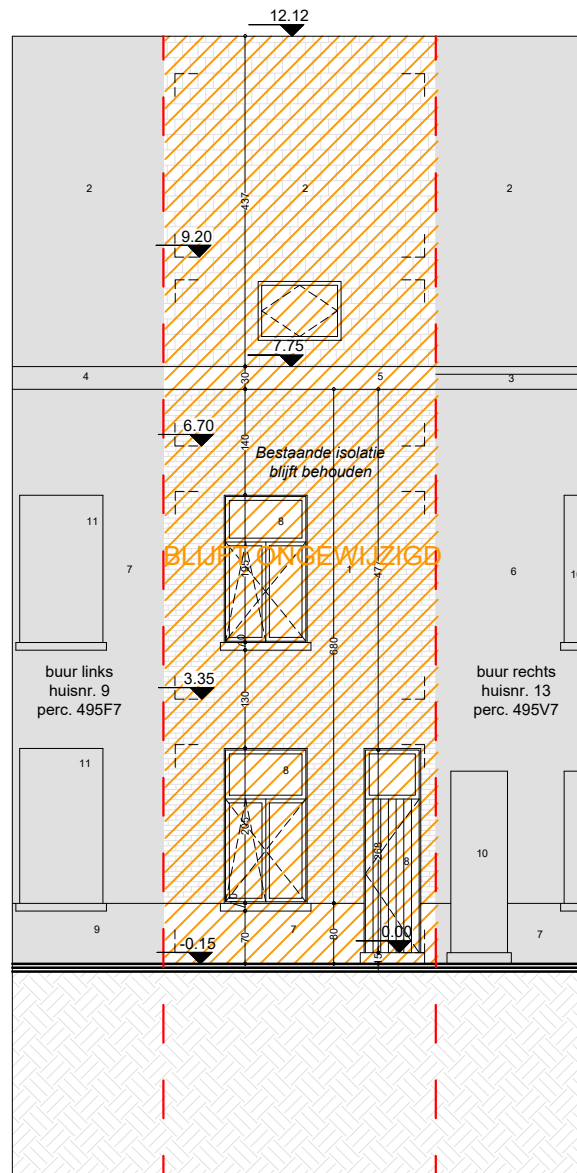

planinhoud
 Voorgevel
 Geplande toestand
 dossier
 Batterijstraat 11
 9000 Gent

0	1	2	3	4	5	6	7	8	9	10
plan 20/24	schaal 1/100	datum 03/09/2025	 VERTONGEN ARCHITECTEN							

Deze plannen zijn opgesteld als principetekeningen, de afmetingen zijn richtgevend. Alle documenten en maten dienen vooraf en tijdens de werken gecontroleerd te worden. Alle afwijkingen dienen gemeld te worden aan de architect en opdrachtgever. Deze plannen zijn onder voorbehoud van stabiliteitsstudie en technieken.