


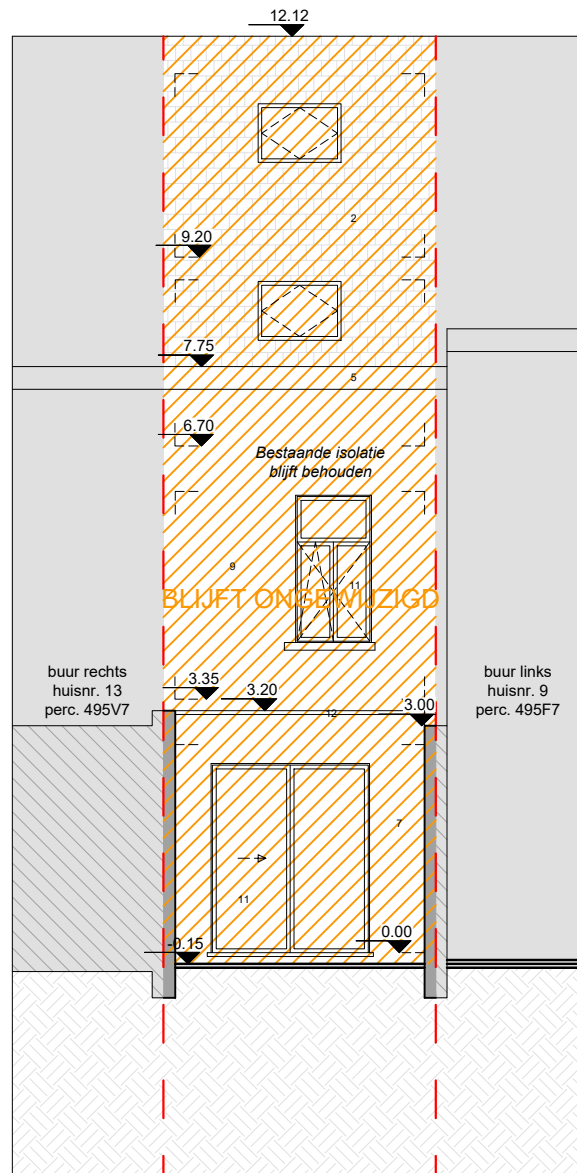

planinhoud
Achtergevel
Bestaande toestand
dossier
Batterijstraat 11
9000 Gent

0	1	2	3	4	5	6	7	8	9	10
plan 9 /24	schaal 1/100	datum 03/09/2025	 VERTONGEN ARCHITECTEN							

Deze plannen zijn opgesteld als principetekeningen, de afmetingen zijn richtgevend. Alle documenten en maten dienen vooraf en tijdens de werken gecontroleerd te worden. Alle afwijkingen dienen gemeld te worden aan de architect en opdrachtgever. Deze plannen zijn onder voorbehoud van stabiliteitsstudie en technieken.