


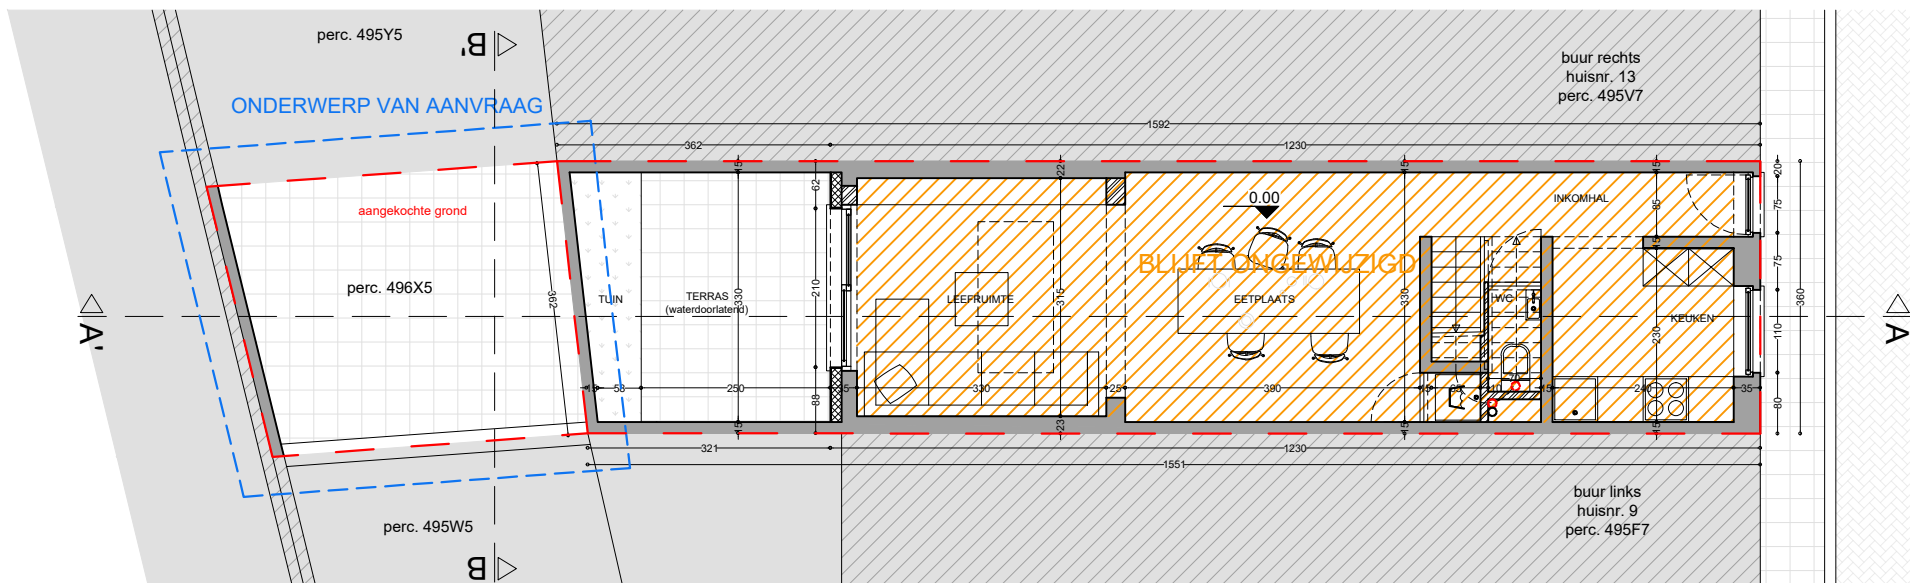

planinhoud
 Gelijkvloers
 Bestaande toestand
 dossier
 Batterijstraat 11
 9000 Gent

0	1	2	3	4	5	6	7	8	9	10
plan 4 /24	schaal 1/100	datum 03/09/2025	 							

Deze plannen zijn opgesteld als principetekeningen, de afmetingen zijn richtinggevend. Alle documenten en maten dienen vooraf en tijdens de werken gecontroleerd te worden. Alle afwijkingen dienen gemeld te worden aan de architect en opdrachtgever. Deze plannen zijn onder voorbehoud van stabiliteitsstudie en technieken.