


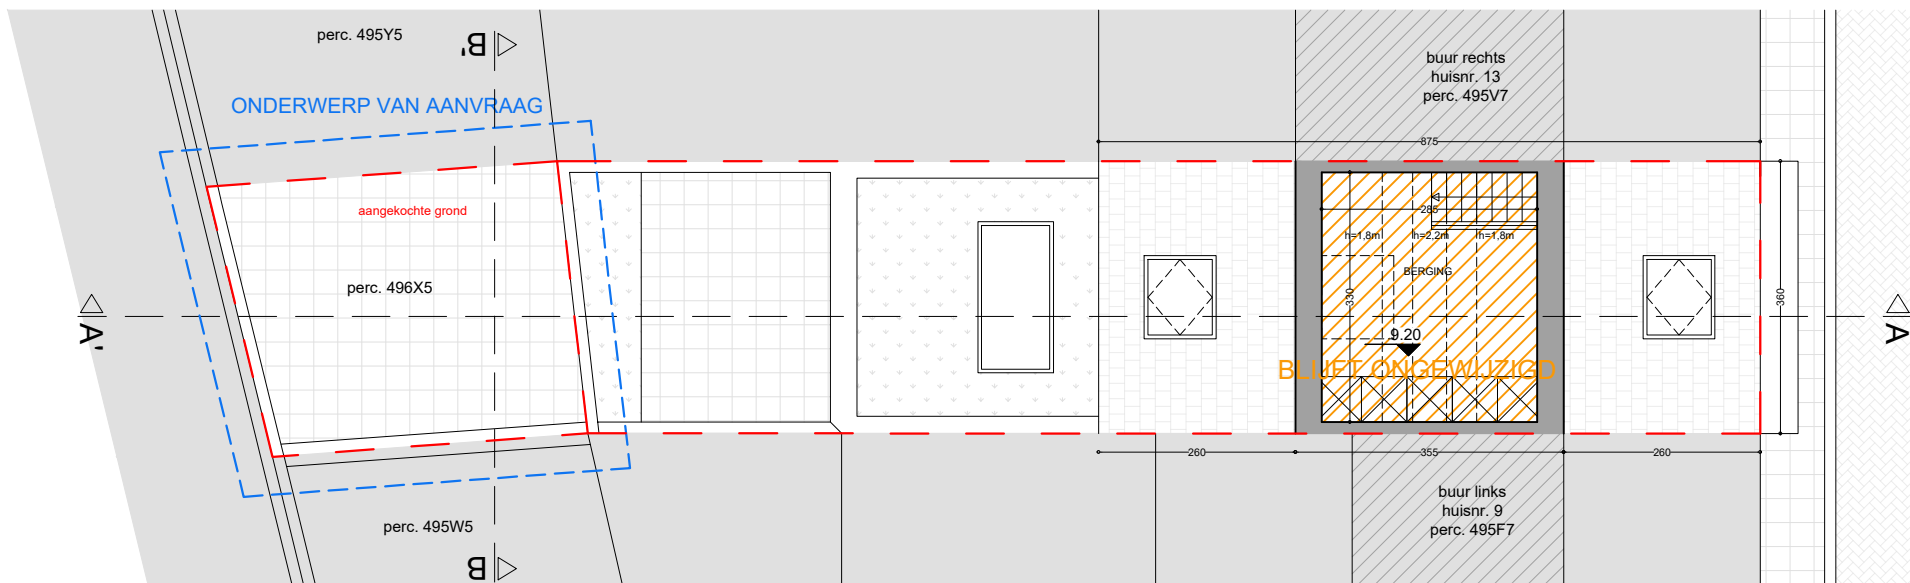

planinhoud
ZOLDER
 Bestaande toestand
 dossier
 Batterijstraat 11
 9000 Gent

0 1 2 3 4 5 6 7 8 9 10									
plan	schaal	datum							
7 /24	1/100	03/09/2025							

Deze plannen zijn opgesteld als principetekeningen, de afmetingen zijn richtinggevend. Alle documenten en maten dienen vooraf en tijdens de werken gecontroleerd te worden. Alle afwijkingen dienen gemeld te worden aan de architect en opdrachtgever. Deze plannen zijn onder voorbehoud van stabiliteitsstudie en technieken.

