


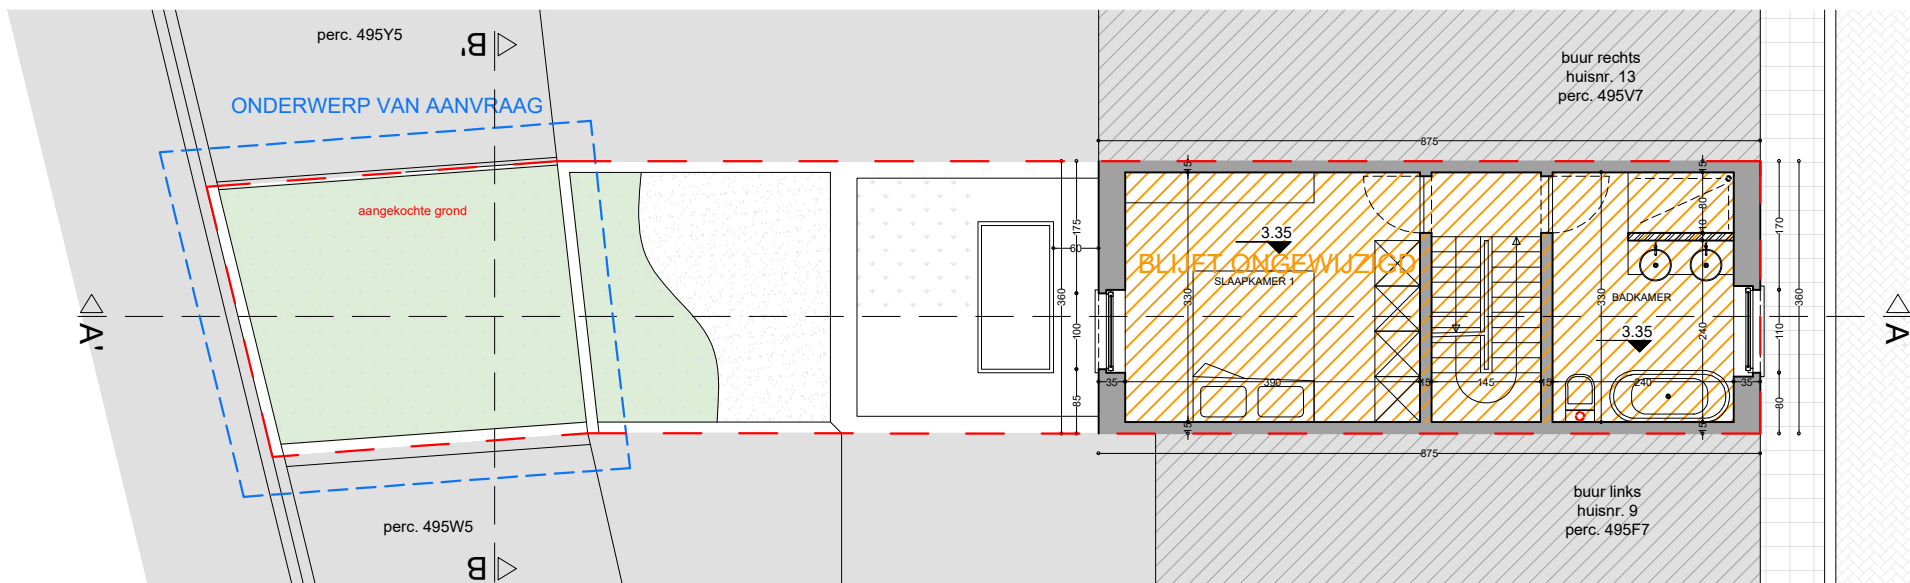

planinhoud

Eerste verdieping

Geplande toestand

dossier

Batterijstraat 11

9000 Gent

0 1 2 3 4 5 6 7 8 9 10									
plan	schaal	datum							
17/24	1/100	03/09/2025							

Deze plannen zijn opgesteld als principetekeningen, de afmetingen zijn richtinggevend. Alle documenten en maten dienen vooraf en tijdens de werken gecontroleerd te worden. Alle afwijkingen dienen gemeld te worden aan de architect en opdrachtgever. Deze plannen zijn onder voorbehoud van stabiliteitsstudie en technieken.

