


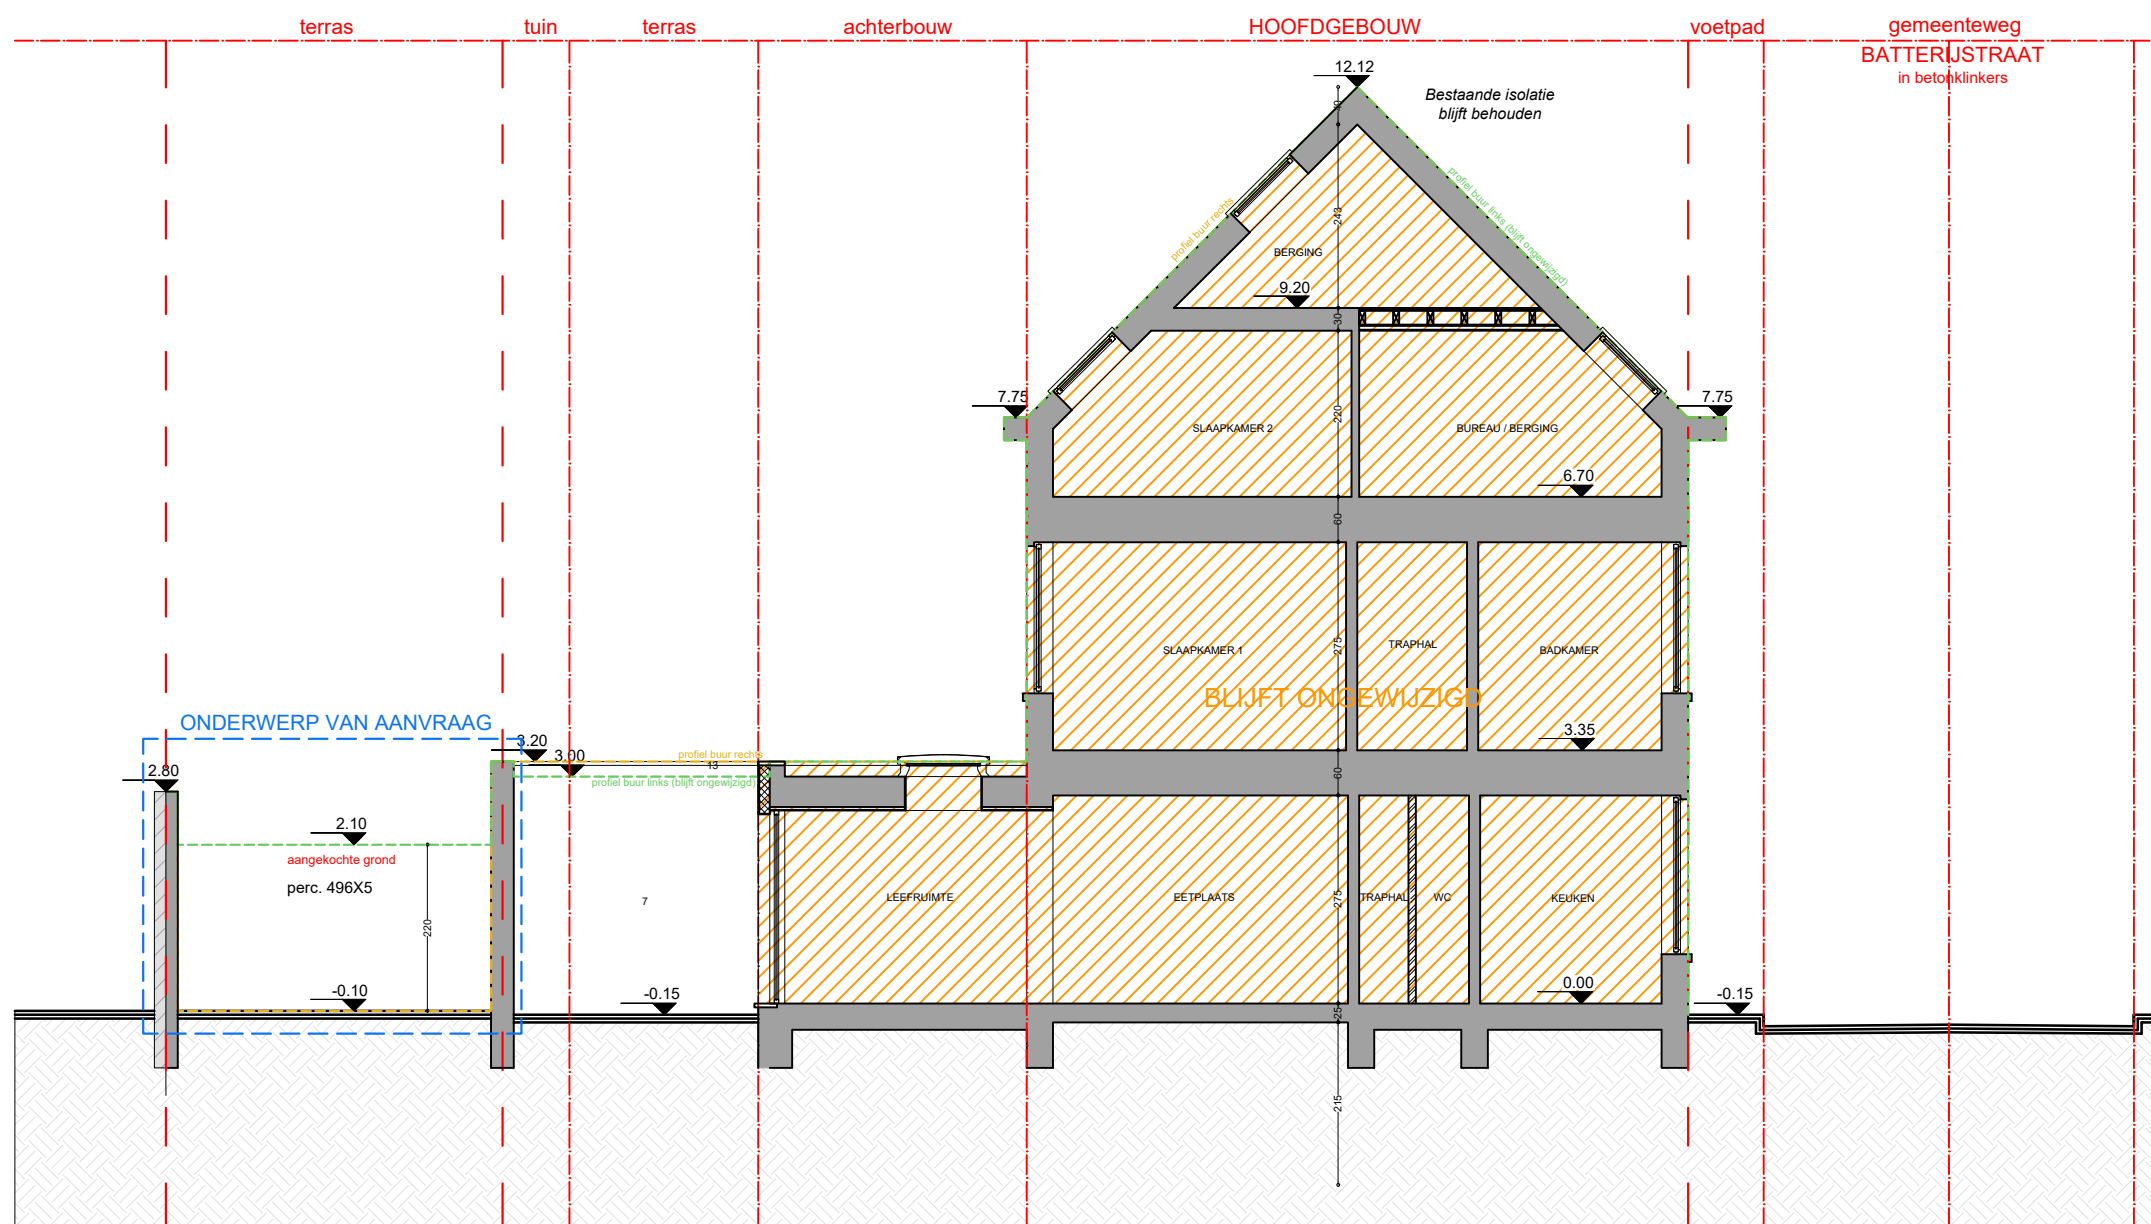

planinhoud

Snede A-A
Bestaande toestand

dossier

Batterijstraat 11
9000 Gent

