


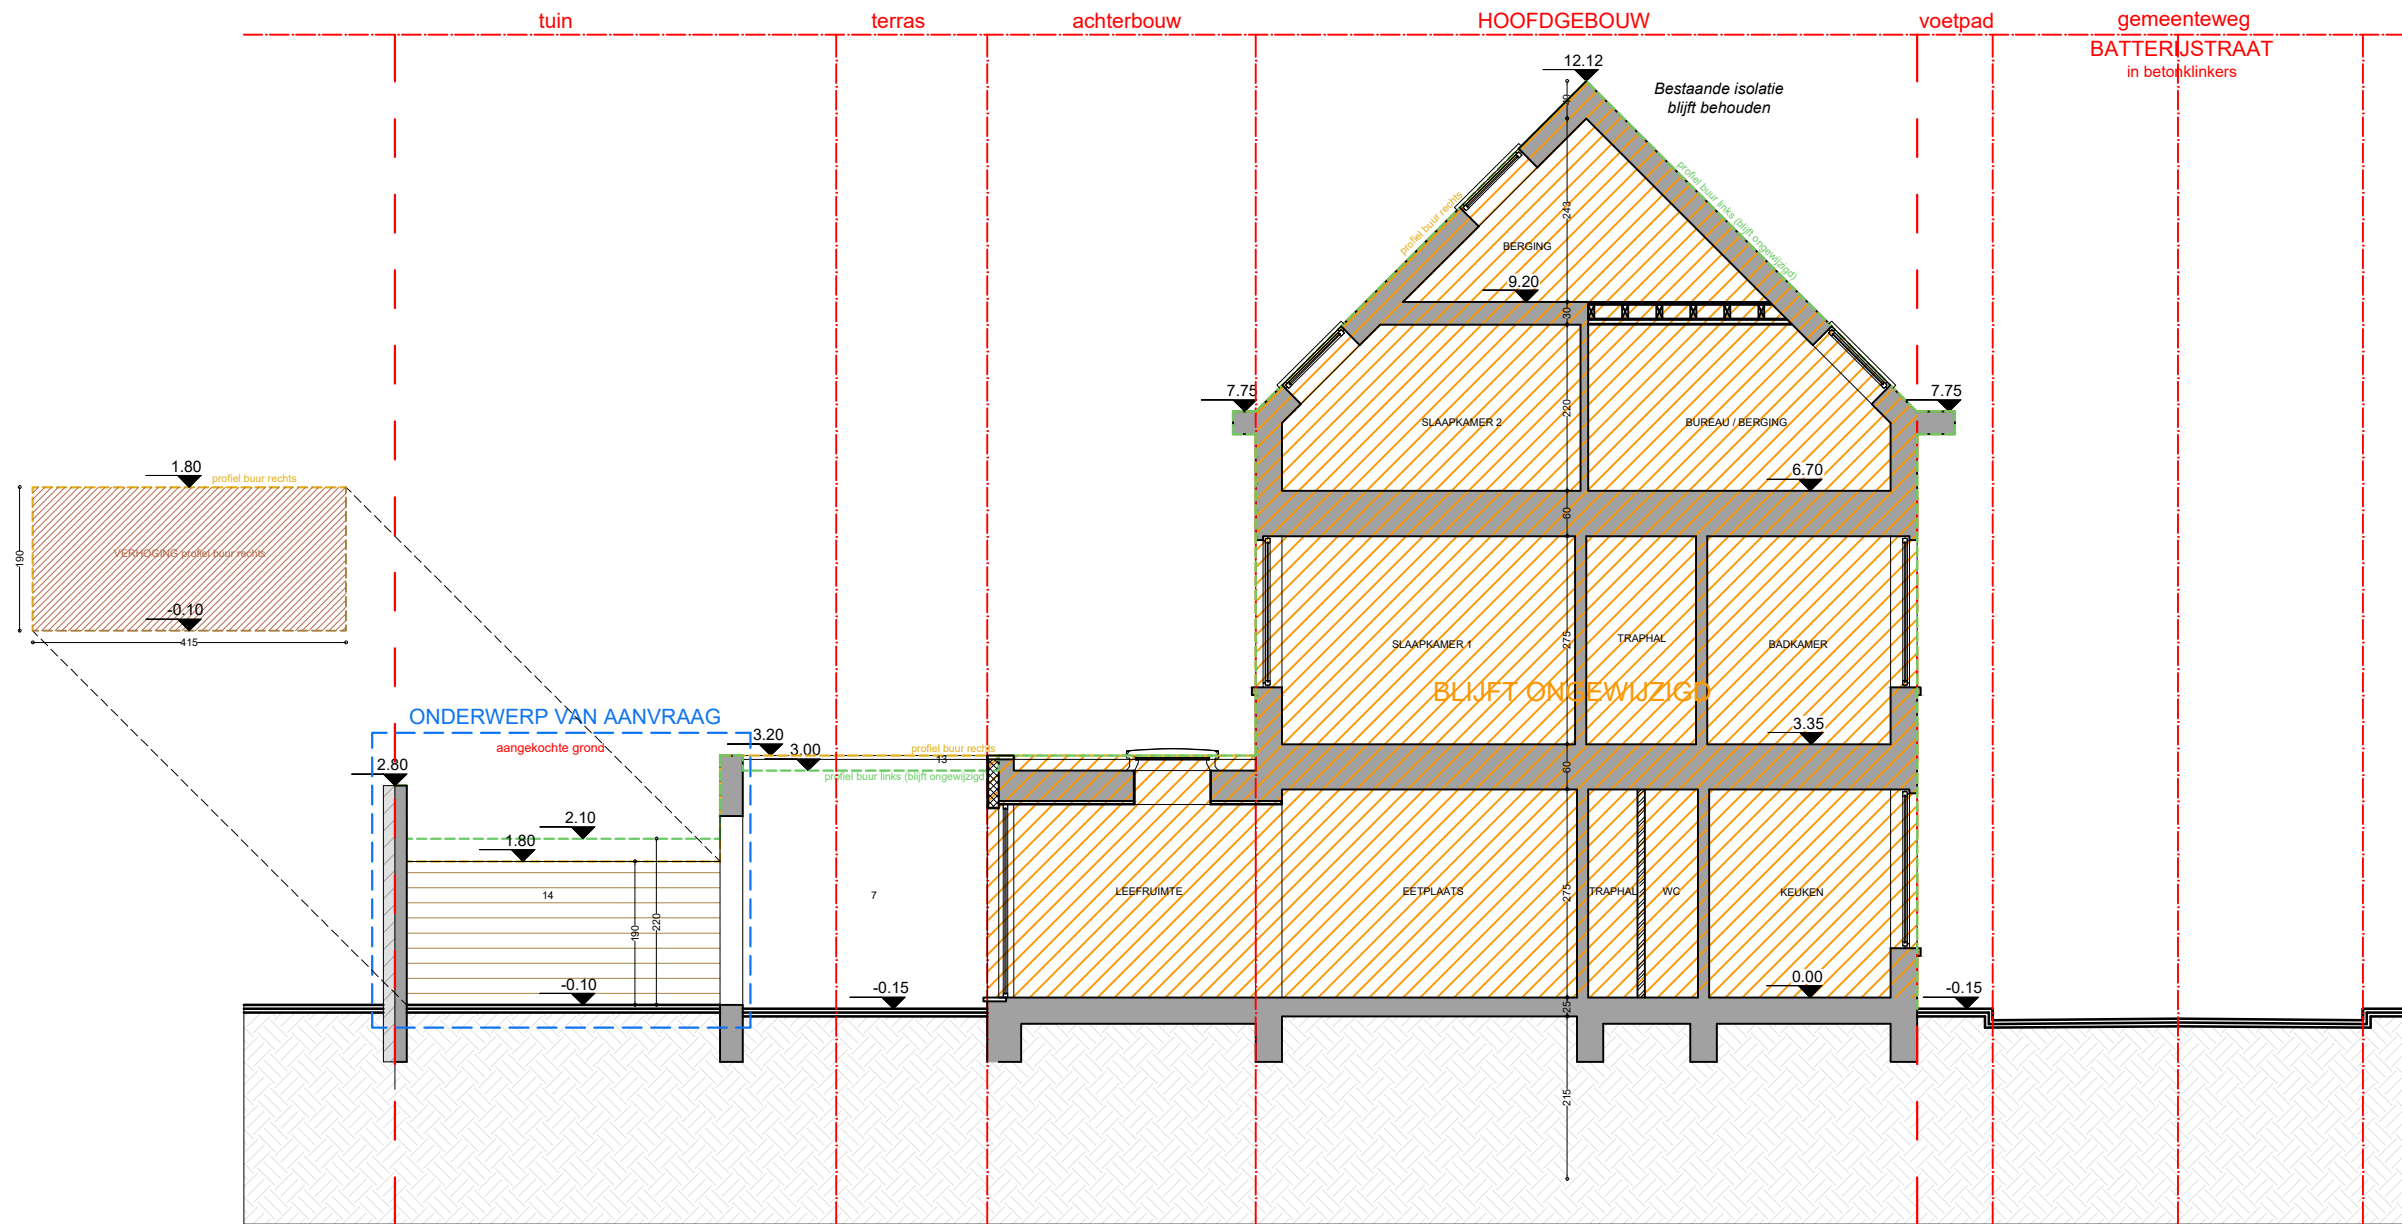

planinhoud
Sneede A-A
Geplande toestand

dossier
Batterijstraat 11
9000 Gent

0 1 2 3 4 5 6 7 8 9 10			
plan 23/24	schaal 1/100	datum 03/09/2025	
Deze plannen zijn opgesteld als principetekeningen, de afmetingen zijn richtinggevend. Alle documenten en maten dienen vooraf en tijdens de werken gecontroleerd te worden. Alle afwijkingen dienen gemeld te worden aan de architect en opdrachtgever. Deze plannen zijn onder voorbehoud van stabiliteitsstudie en technieken.			