


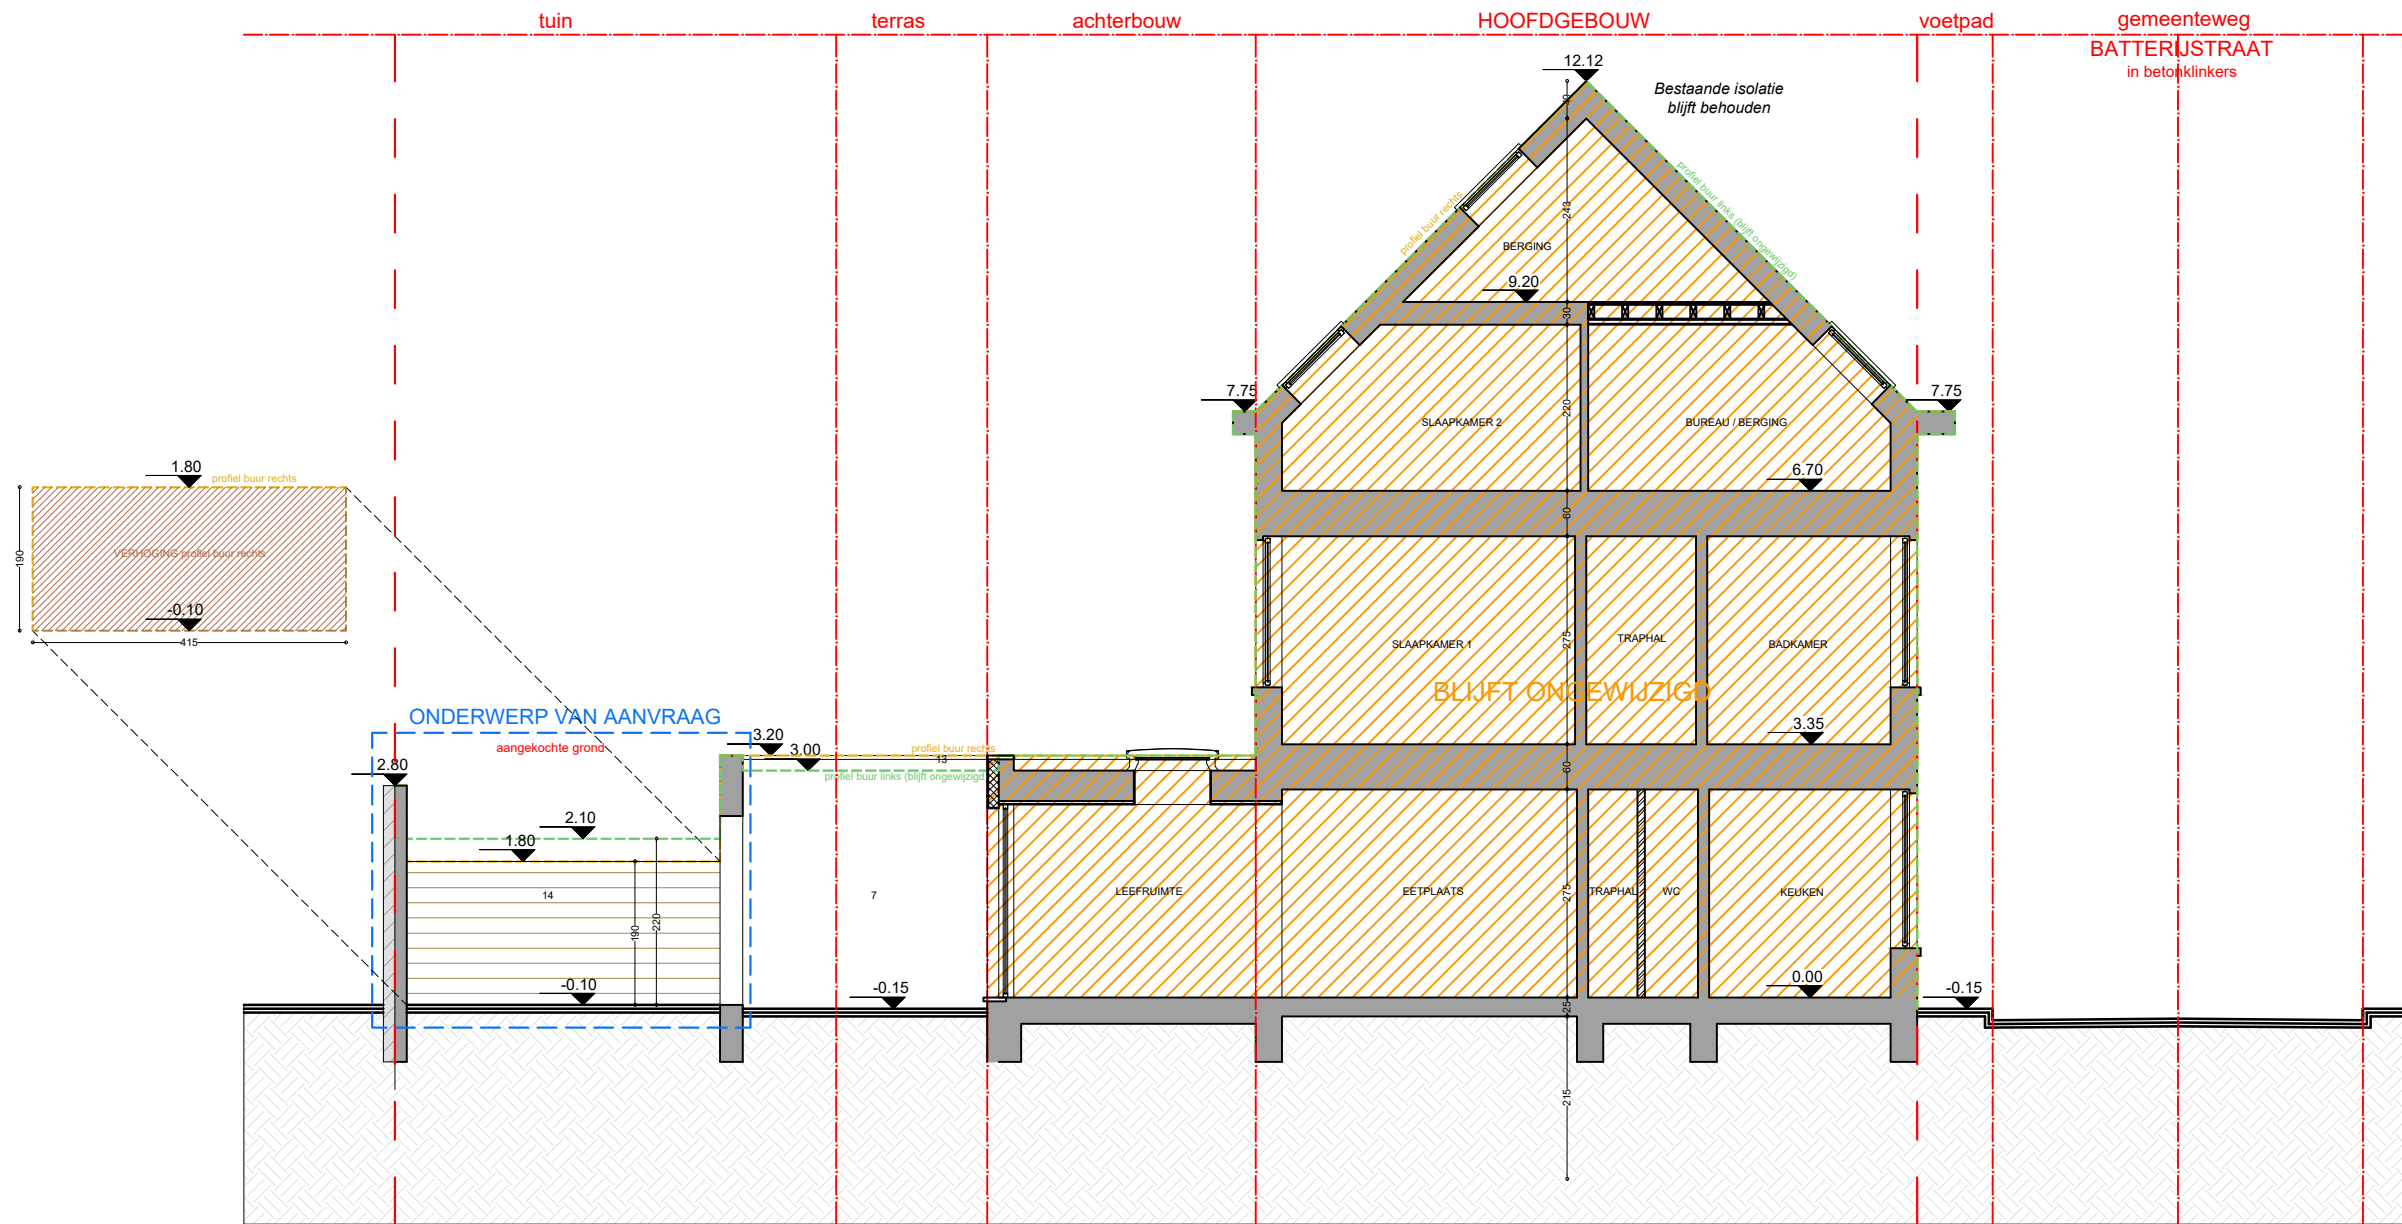

planinhoud
Terreinprofiel A-A
Geplande toestand

dossier
Batterijstraat 11
9000 Gent

0 1 2 3 4 5 6 7 8 9 10									
plan 24/24	schaal 1/100		datum 03/09/2025						

Deze plannen zijn opgesteld als principetekeningen, de afmetingen zijn richtinggevend. Alle documenten en maten dienen vooraf en tijdens de werken gecontroleerd te worden. Alle afwijkingen dienen gemeld te worden aan de architect en opdrachtgever. Deze plannen zijn onder voorbehoud van stabiliteitsstudie en technieken.