


513W2

13

109

513T2

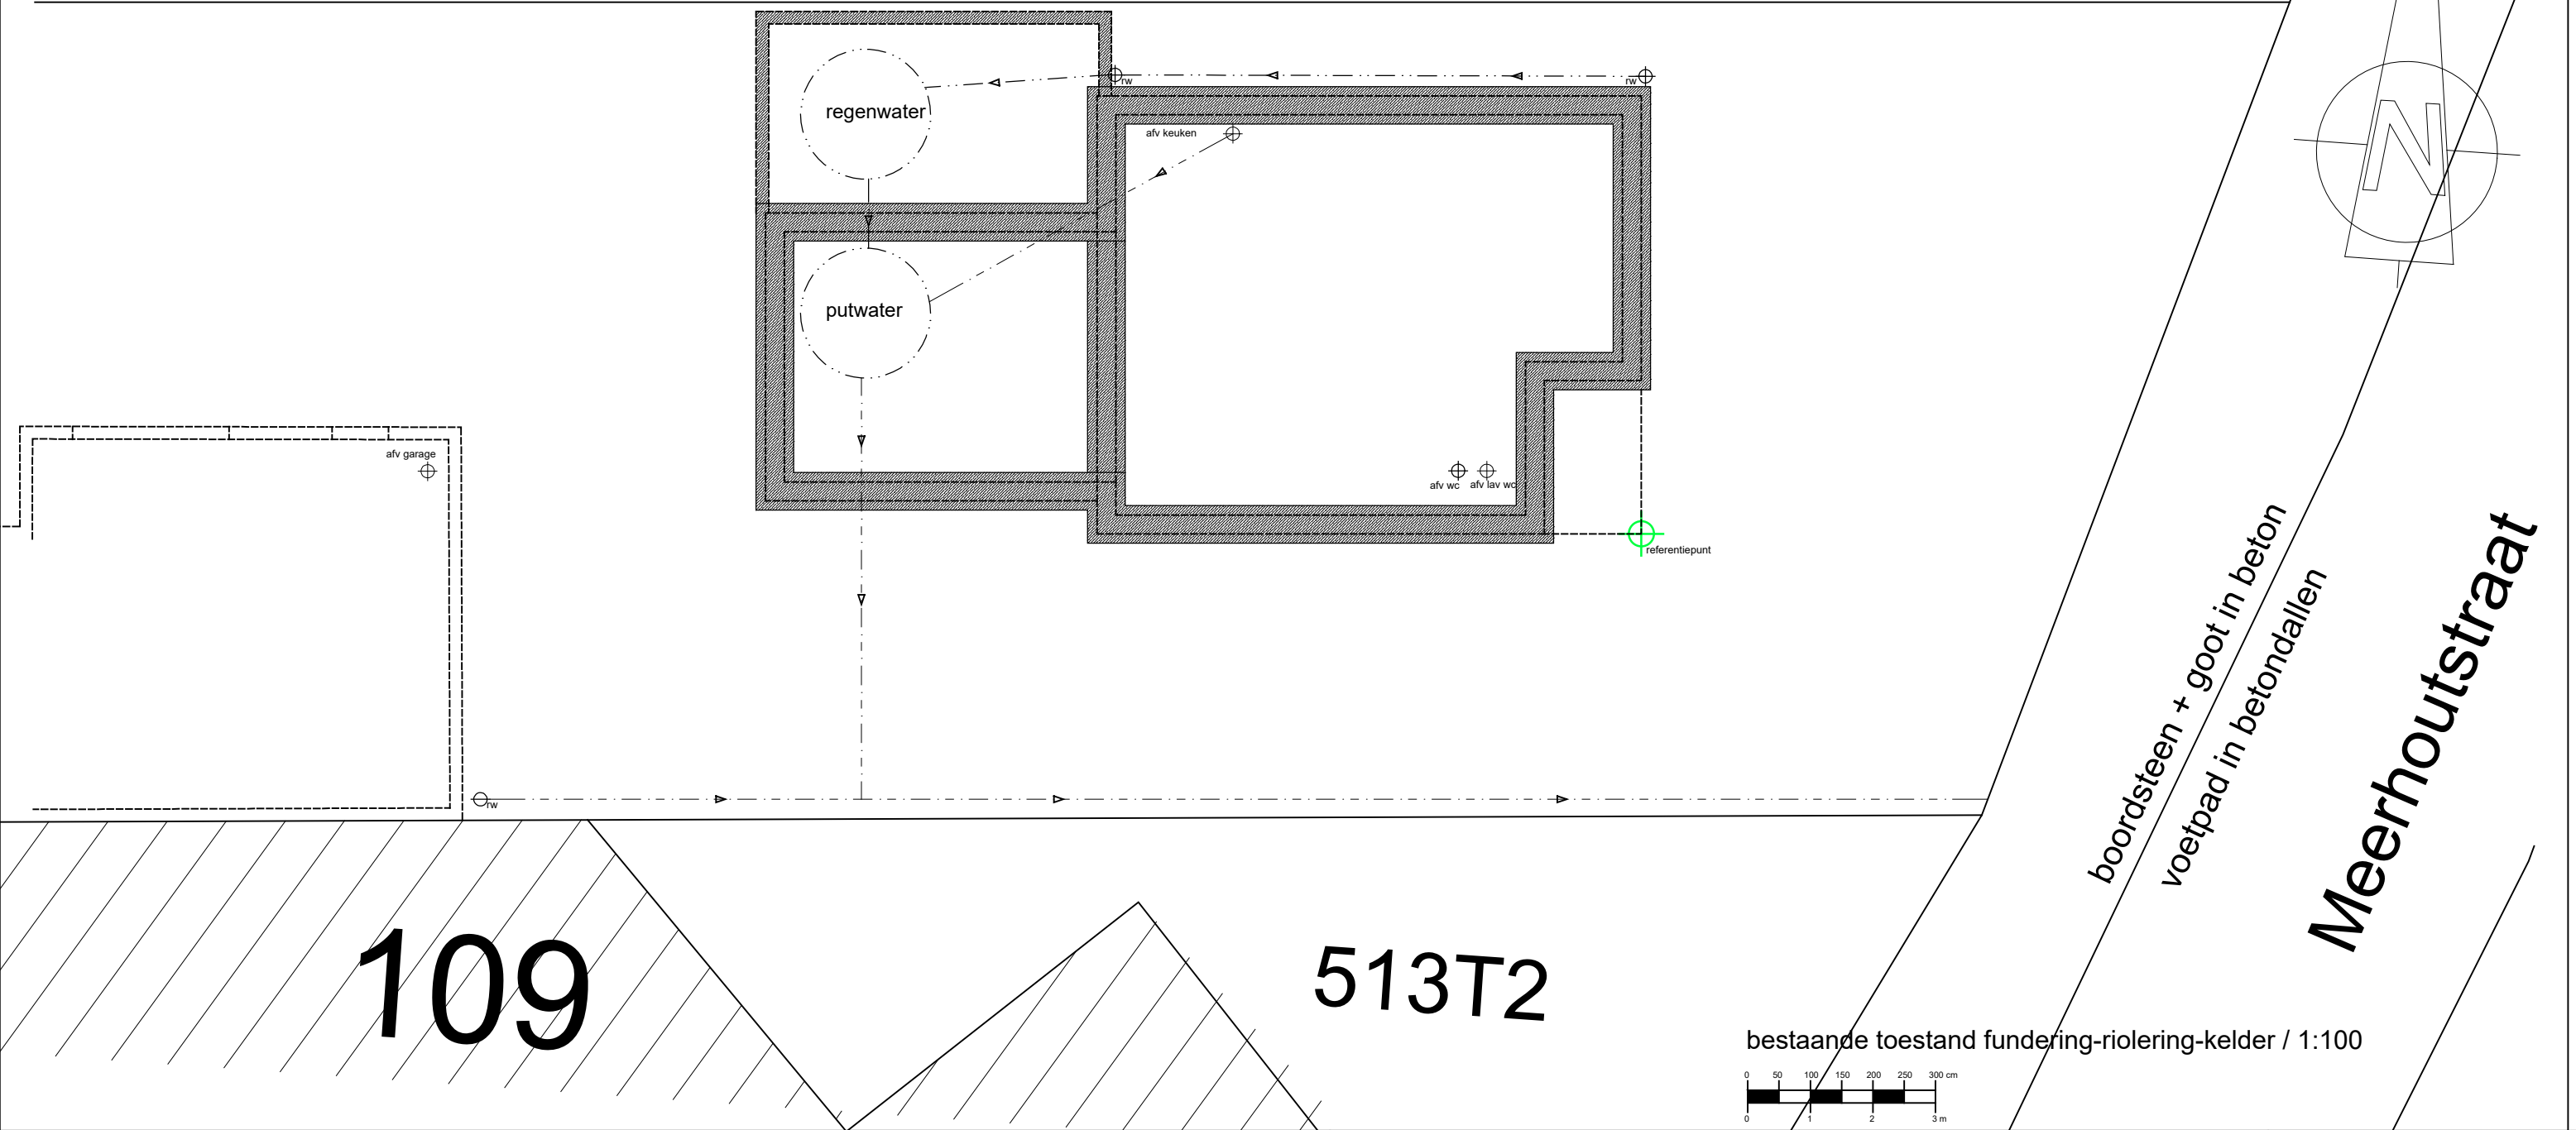

Meerhoutstraat

boordsteen + goot in beton
voetpad in betondallen

bestaande toestand fundering-riolering-kelder / 1:100



PROJECT: VERBOUWEN VAN BESTAAND PAND

PLAN: Bestaande FUNDERING - RIOLERING -KELDER

BOUWPLAATS:
Meerhoutstraat 11
9041 Oostakker
Gent 17° AFD sectie B nr. 513V2

BOUWHEER:
Bahattin Bicer, Aleya Kilic
Dahliastraat 92
9000 Gent

Architect :
HELLEBUYCK ARCHITECTEN COMM.V.
Vriendschapstraat 37
9040 Gent- Sint Amandsberg
tel. +32(0) 487 859 437
e-mail : info@hellebuyckarchitecten.eu

DOSSIER : 912-25
PLANNR: BA_MEER11_P_B_-1
DATUM : 01/09/25
SCHAAL : 1/100
BLAD : 4/23