


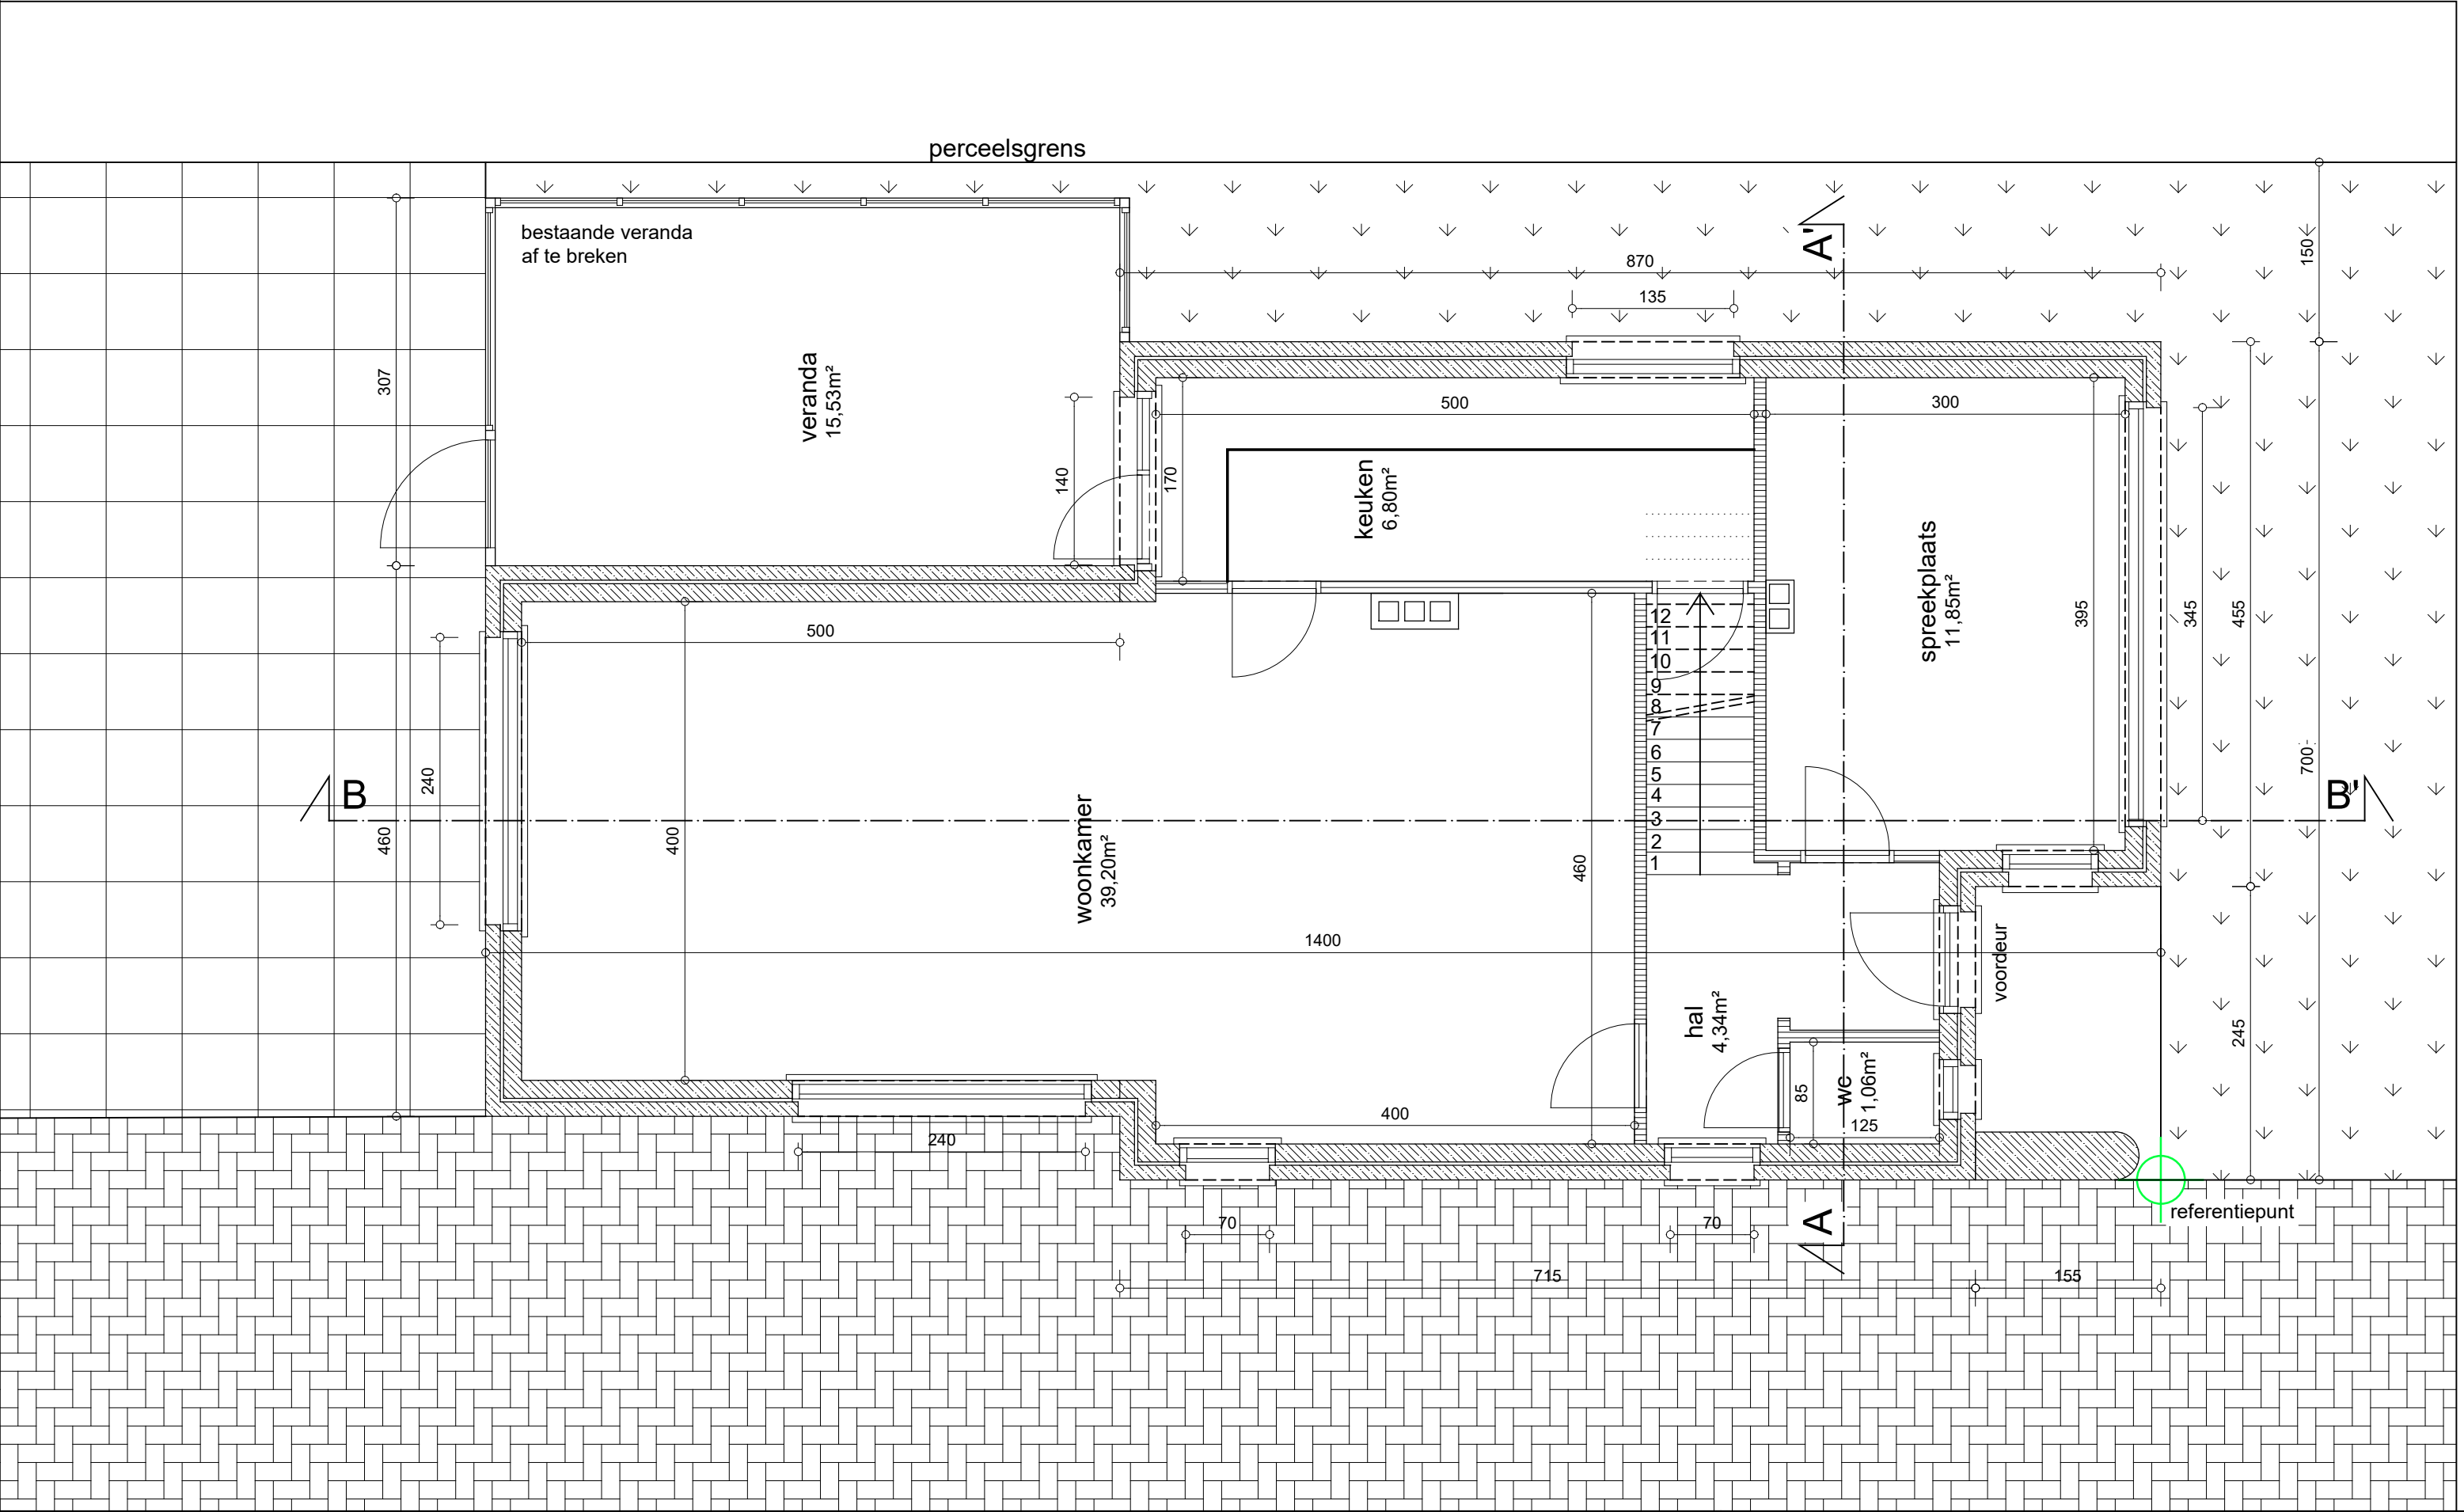

|                                                       |   |   |   |
|-------------------------------------------------------|---|---|---|
| <p>PROJECT:    <b>VERBOUWEN VAN BESTAAND PAND</b></p> | <p><b>BOUWPLAATS:</b><br/>Meerhoutstraat 11<br/>9041 Oostakker<br/>Gent 17° AFD sectie B nr. 513V2</p> | <p>Architect :<br/><b>HELLEBUYCK ARCHITECTEN COMM.V.</b><br/>Vriendschapstraat 37<br/>9040 Gent- Sint Amandsberg<br/>tel. +32(0) 487 859 437<br/><i>e-mail : <a href="mailto:info@hellebuyckarchitecten.eu">info@hellebuyckarchitecten.eu</a></i></p> | <p>DOSSIER :            912–25<br/>PLANNR:    BA_MEER11_P_B_0</p>                                                    |
| <p>PLAN:            <b>Bestaande GELIJKVLOERS</b></p> | <p><b>BOUWHEER:</b><br/>Bahattin Bicer, Aleyna Kilic<br/>Dahliastraat 92<br/>9000 Gent</p>             |   | <p>DATUM :                29/09/25<br/><br/>SCHAAL :                1/50<br/><br/>BLAD :                    5/23</p> |