


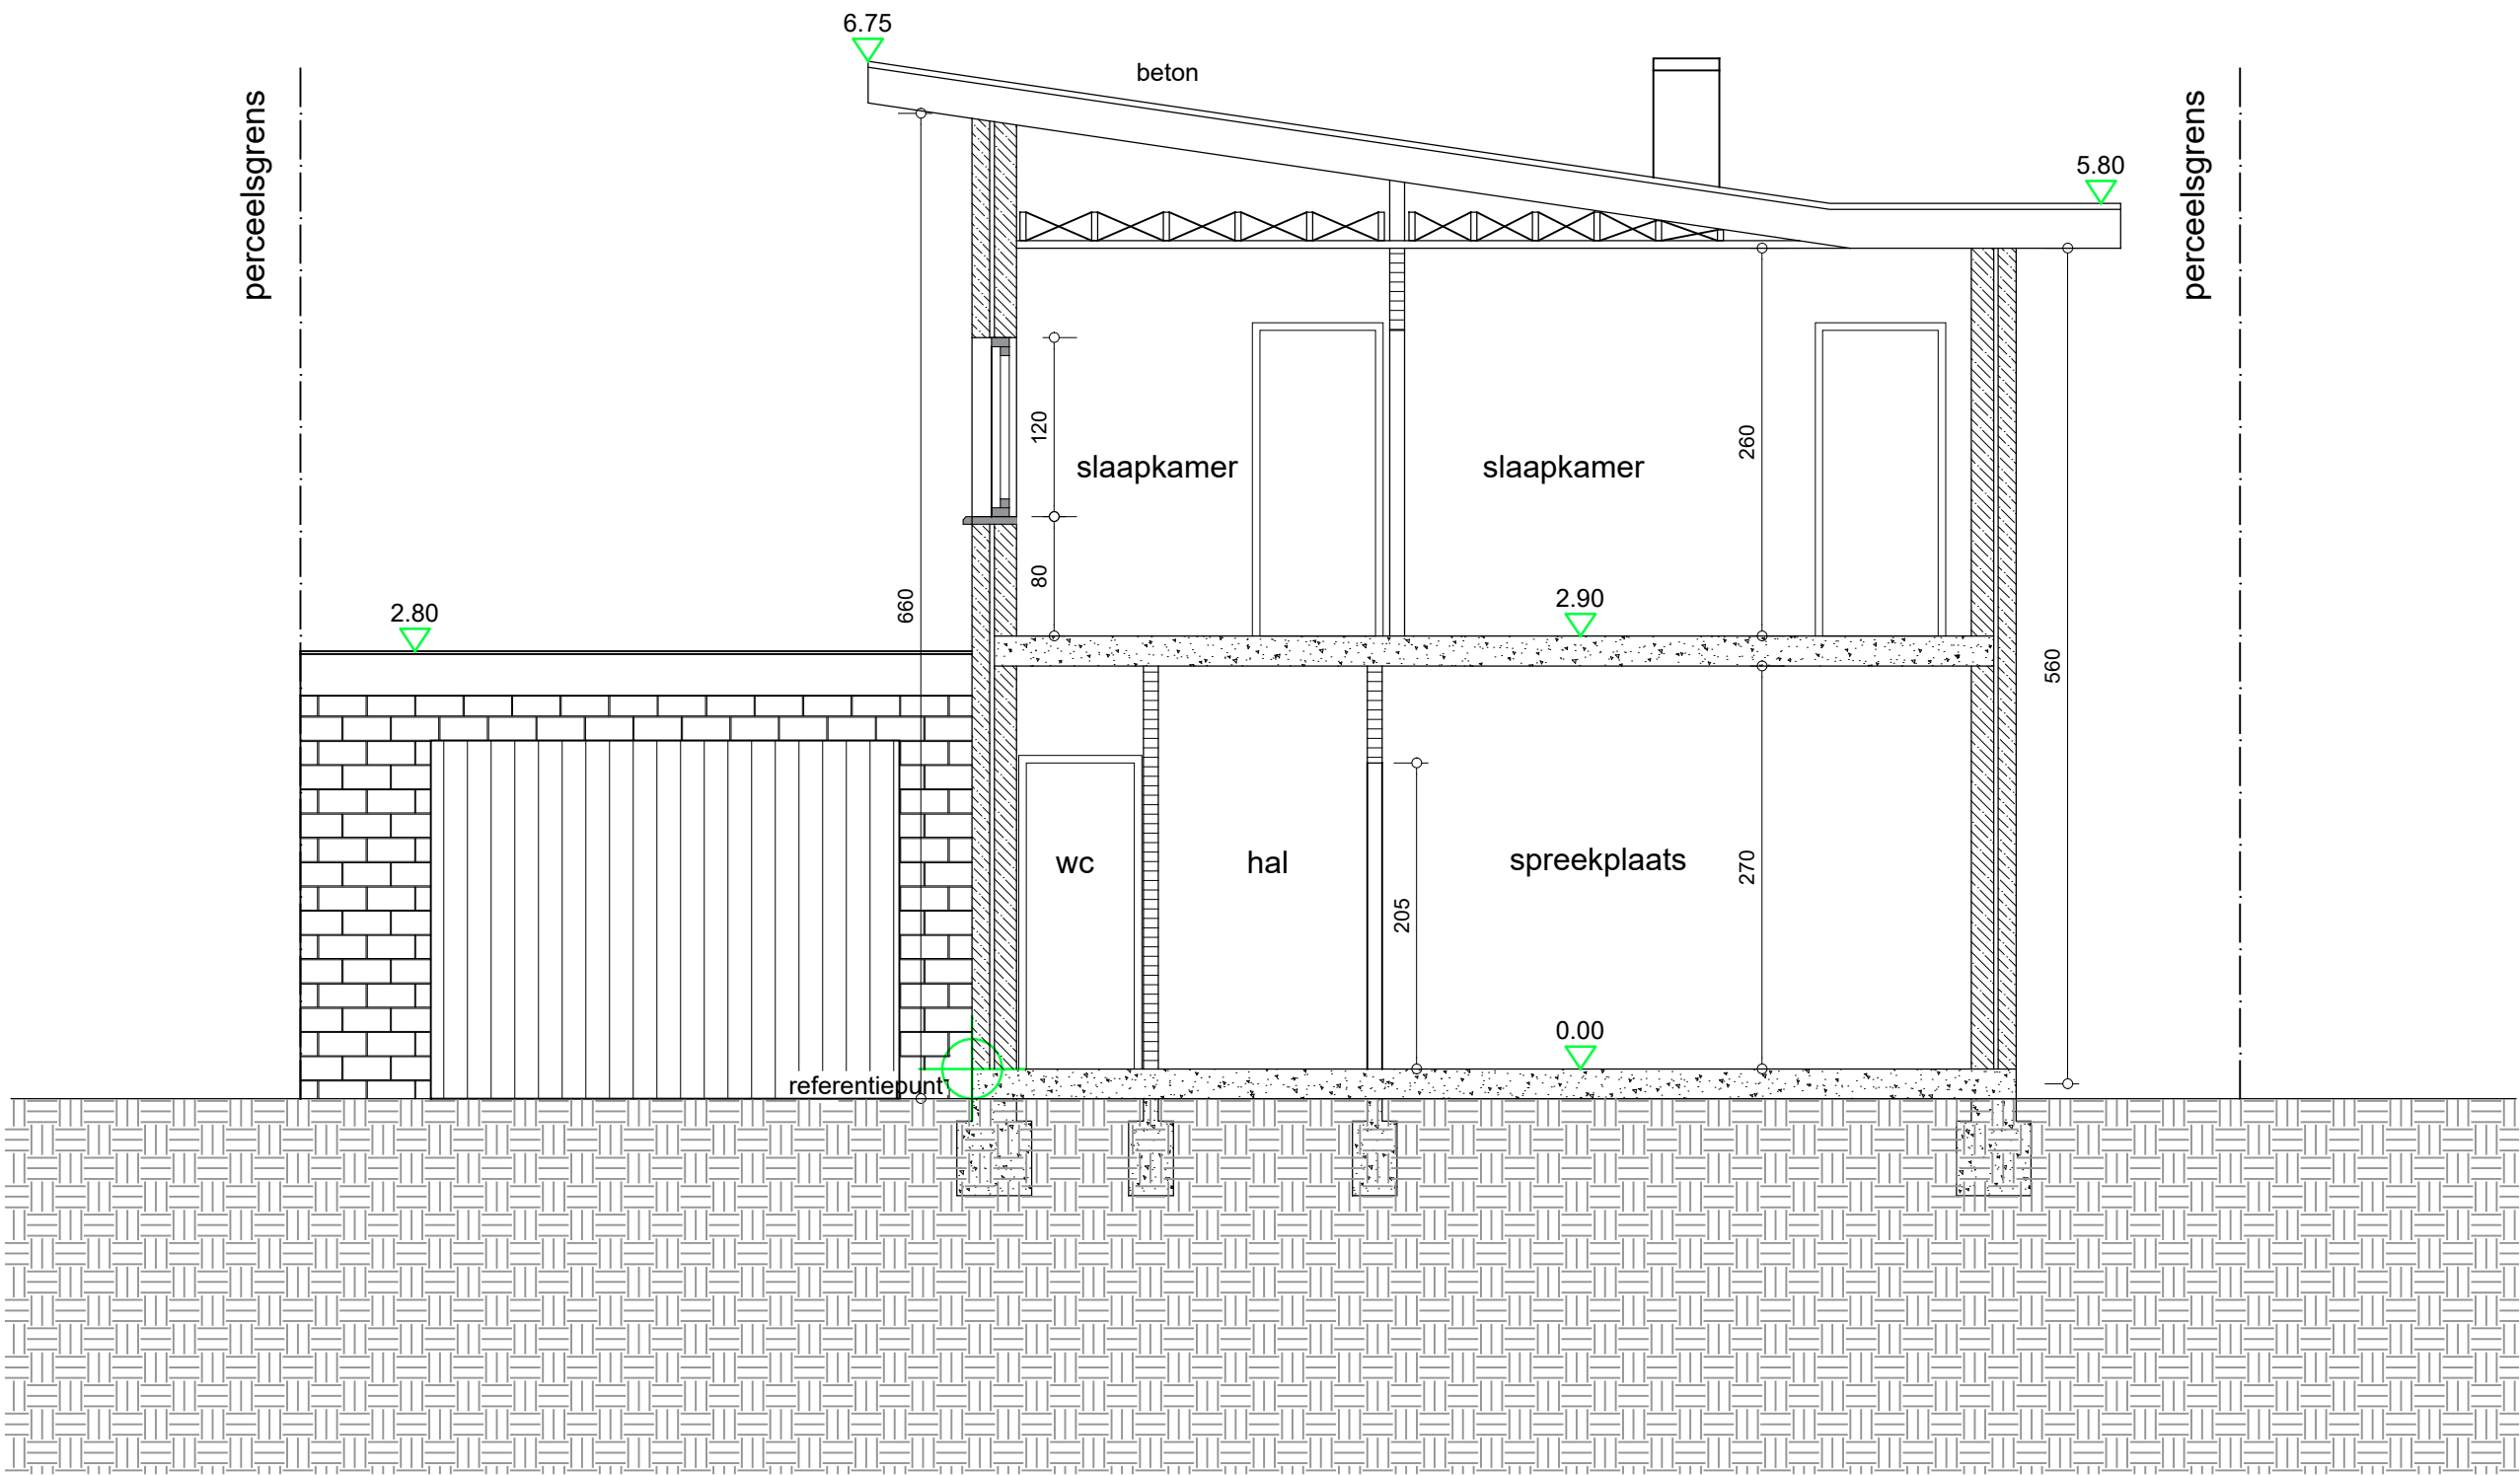

PROJECT: VERBOUWEN VAN BESTAAND PAND

PLAN: Bestaande DOORSNEDE AA'

**BOUWPLAATS:**  
Meerhoutstraat 11  
9041 Oostakker  
Gent 17° AFD sectie B nr. 513V2

**BOUWHEER:**  
Bahattin Bicer, Aleya Kilic  
Dahliastraat 92  
9000 Gent

Architect :  
HELLEBUYCK ARCHITECTEN COMM.V.  
Vriendschapstraat 37  
9040 Gent- Sint Amandsberg  
tel. +32(0) 487 859 437  
*e-mail : info@hellebuyckarchitecten.eu*

DOSSIER : 912–25  
PLANNR: BA\_MEER11\_S\_B\_1  
DATUM : 01/09/25  
SCHAAL : 1/50  
BLAD : 7/23