


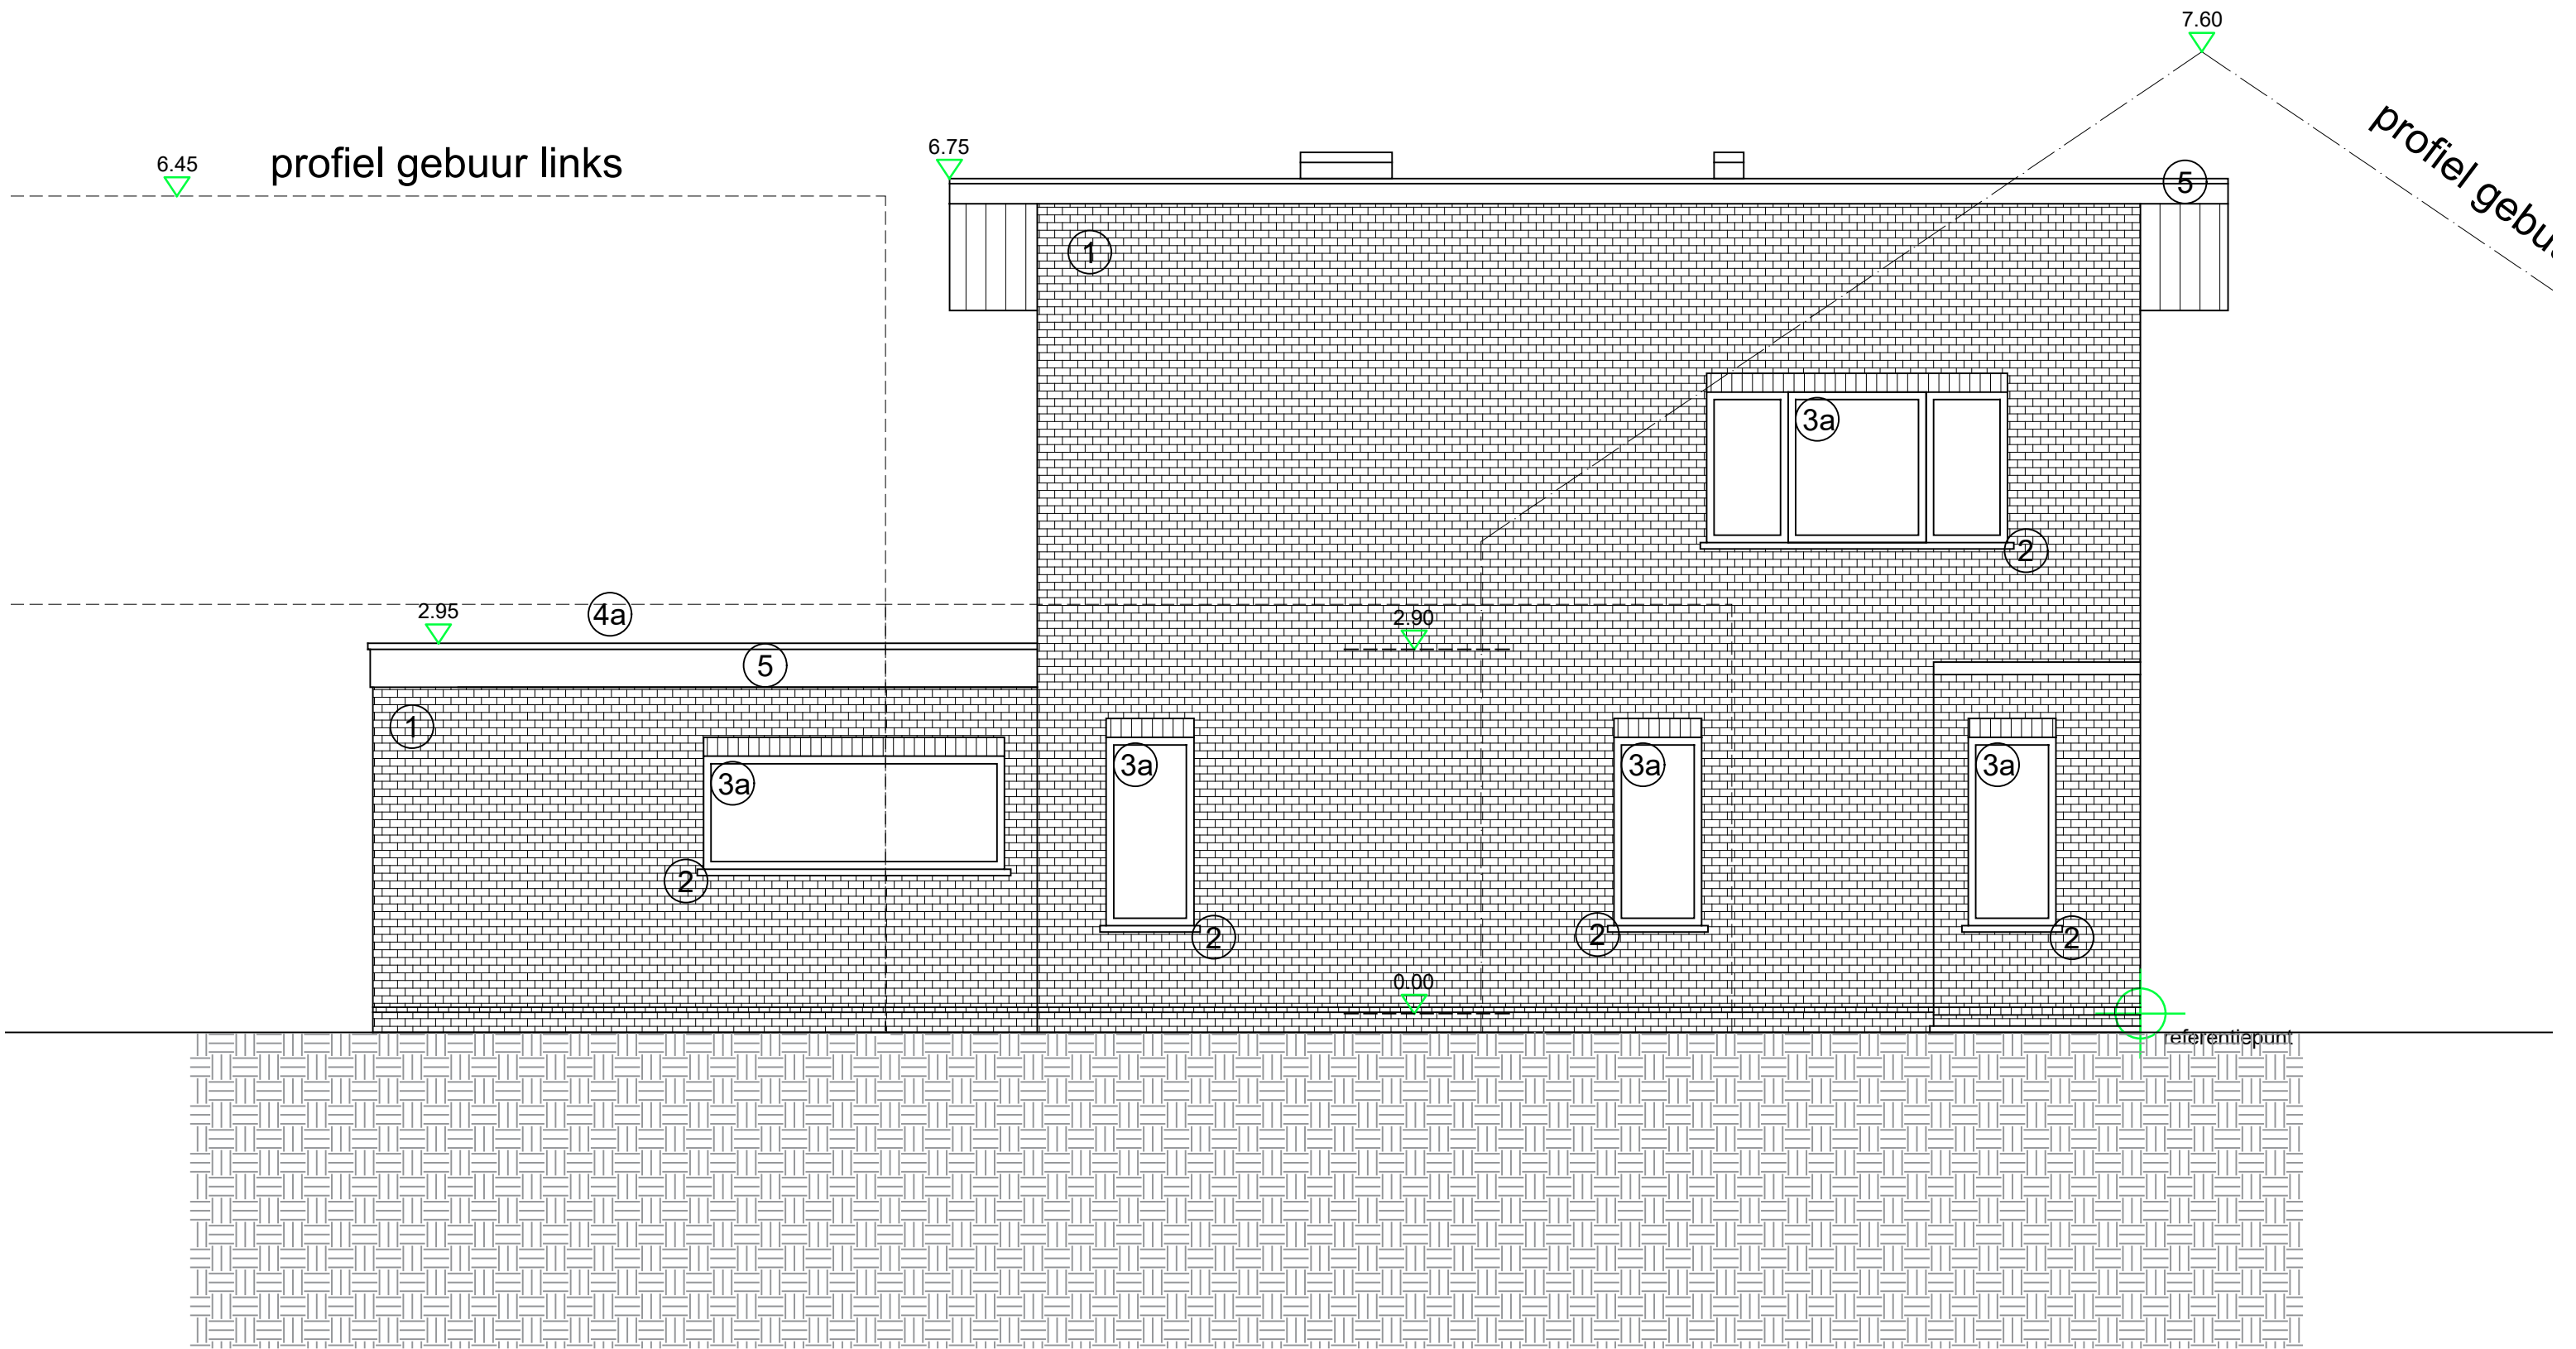

PROJECT: VERBOUWEN VAN BESTA

PLAN: Bestaande ZIJGEVEL RECH