Wadi

Opp: 2,75m²
Diepte: 0,50m
Volume: 1375liter

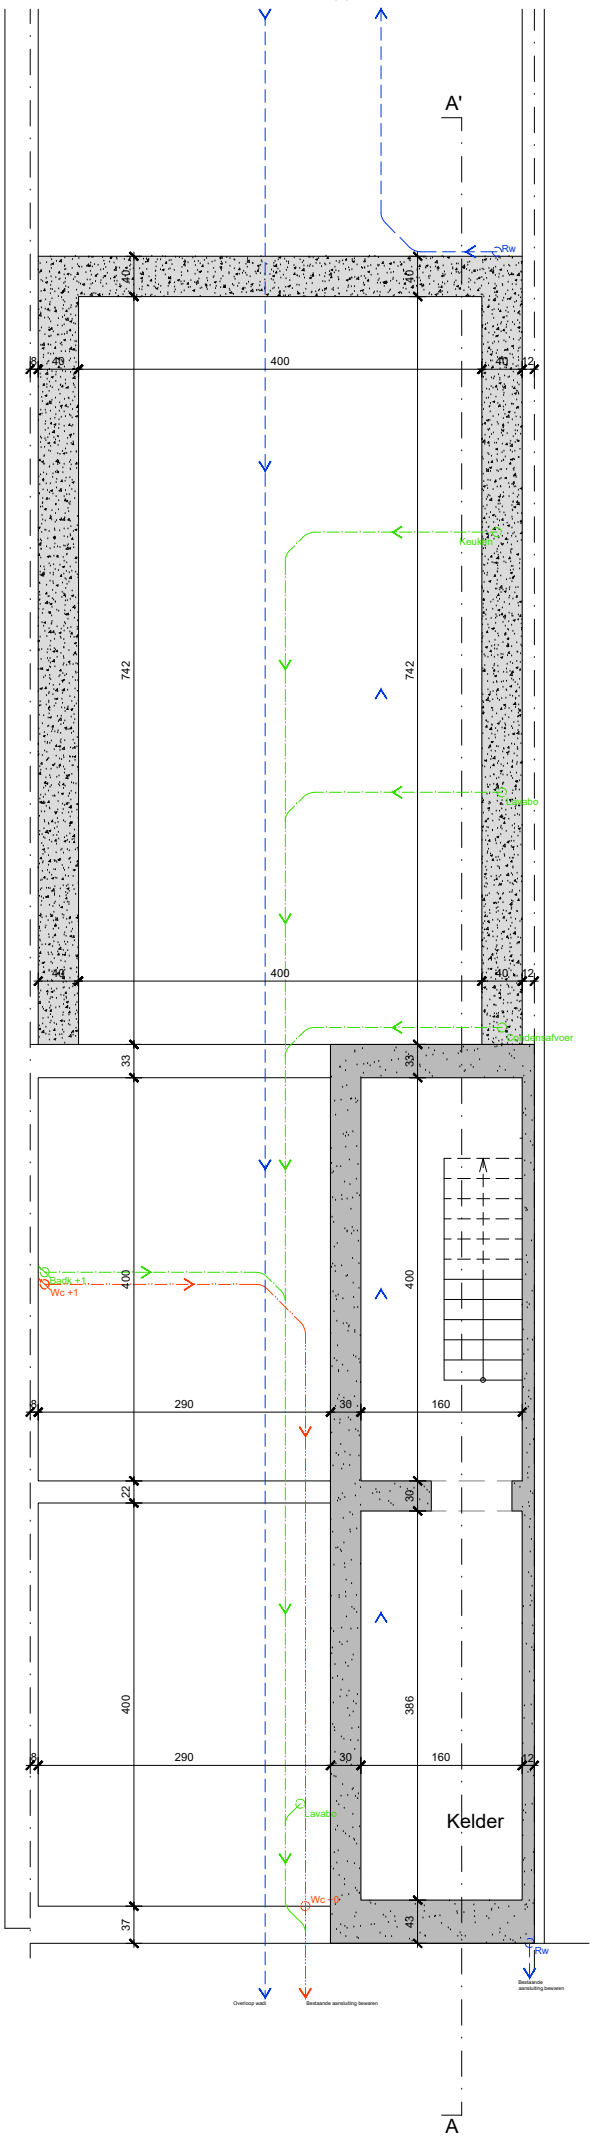

ZIE BIJZONDERE VOORWAARDE(N)

000 100 200 300 400 500cm

BA_Nieuwbouw_P_N_01_Riolering/fundering 1/75

BOUWPLAATS Henri Pirennelaan 53 - 9050 Gentbrugge
BOUWHEER Dhr. & Mevr. Thomas Buyl & Laura Croes

© BAMMM Architectuur BV | Architect _ Sebastien Dhondt |Kortrijkstraat 59, B-8580 Avelgem |sebastien@bammm.be