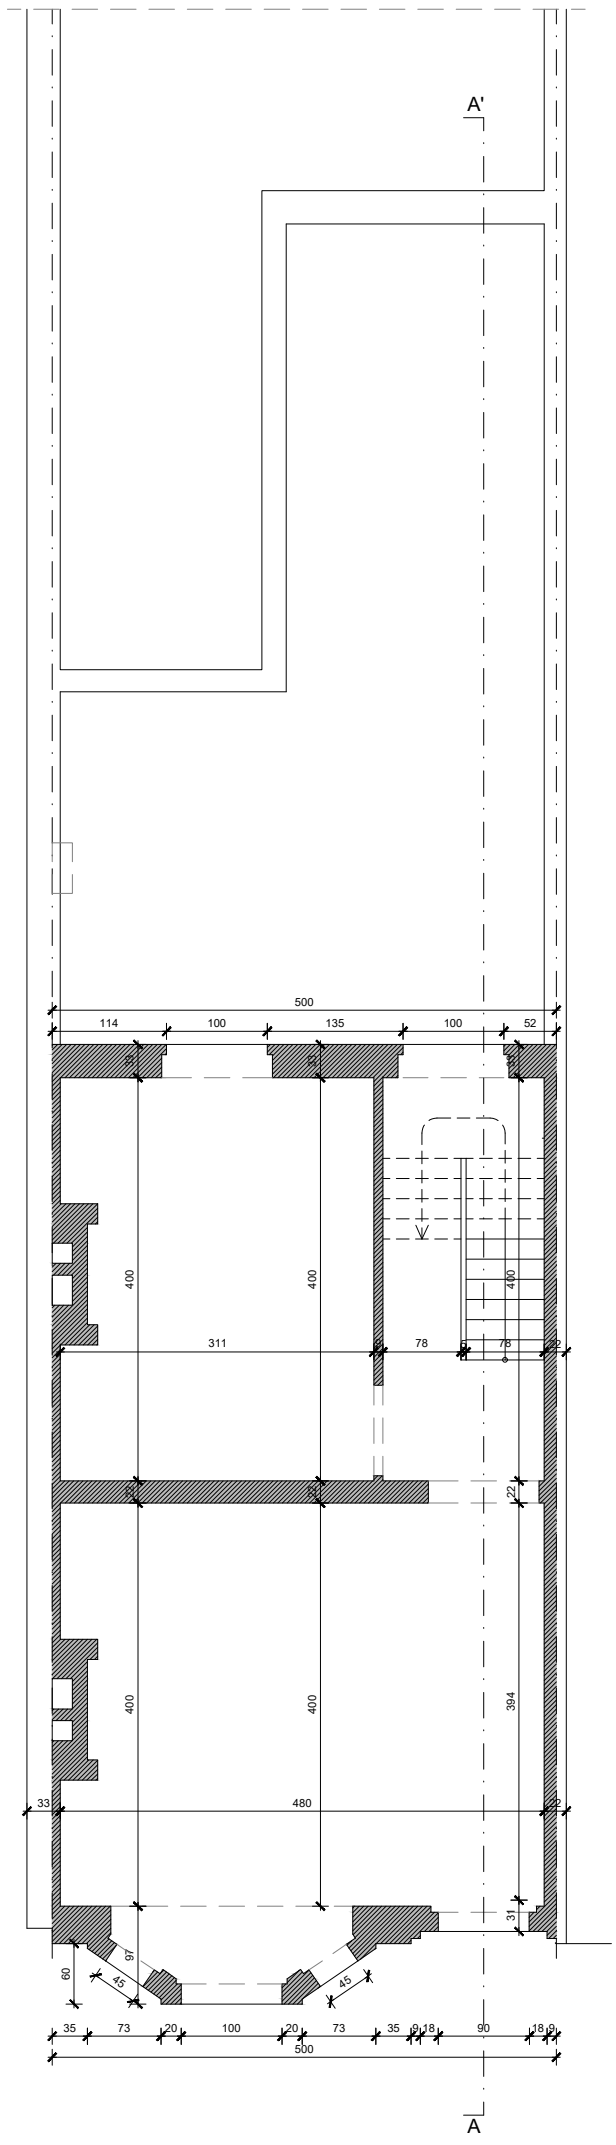

000 100 200 300 400 500cm

BA_Nieuwbouw_P_B_03_Verdieping +1 1/75

BOUWPLAATS Henri Pirennelaan 53 - 9050 Gentbrugge
BOUWHEER Dhr. & Mevr. Thomas Buyl & Laura Croes

© BAMMM Architectuur BV | Architect _ Sebastien Dhondt |Kortrijkstraat 59, B-8580 Avelgem |sebastien@bammm.be