


ZIE BIJZONDERE
VOORWAARDE(N)

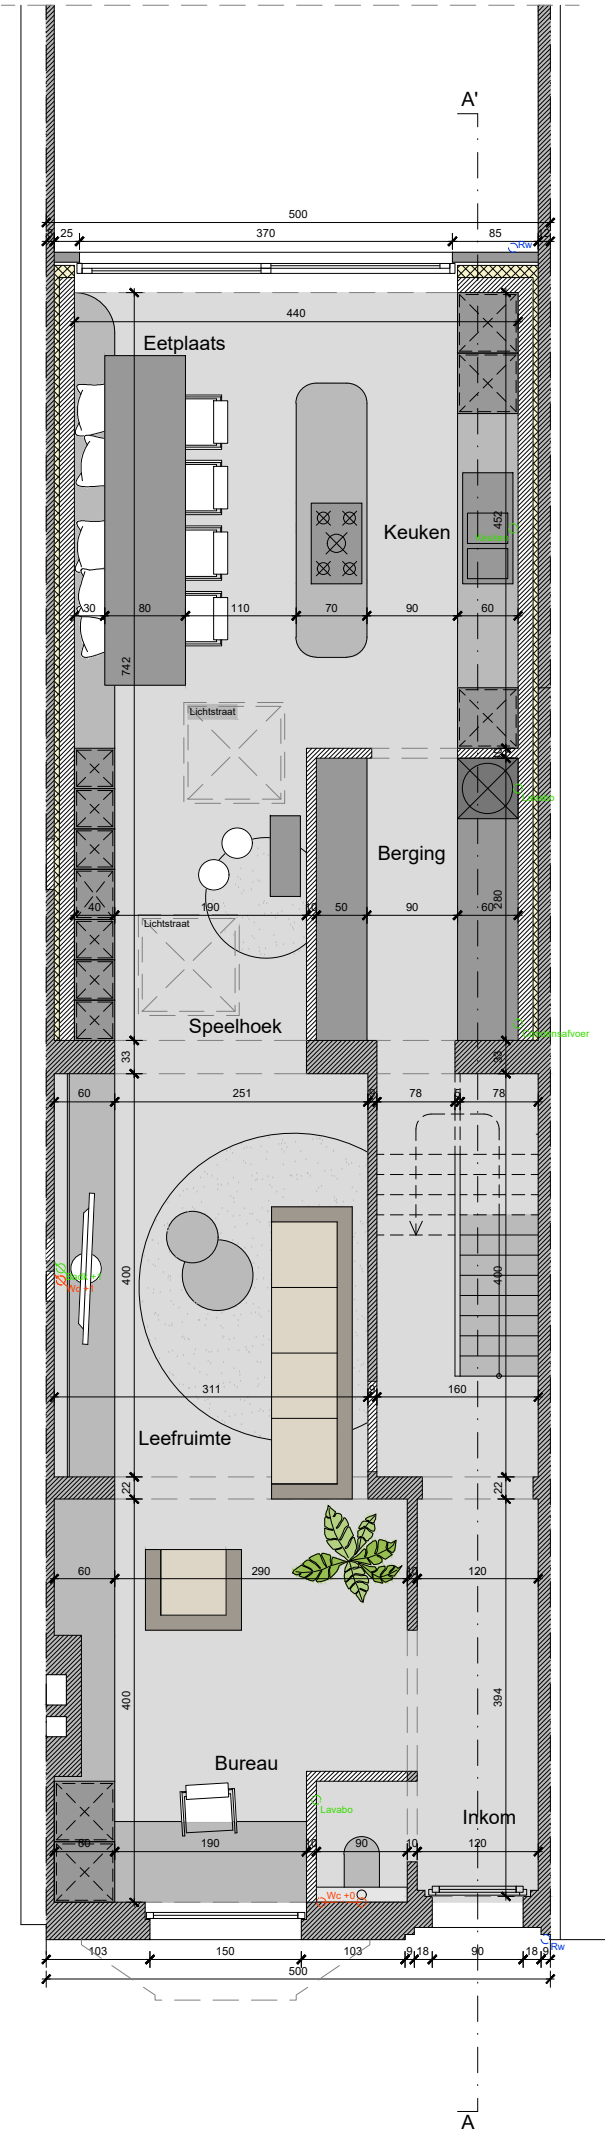

BOUWPLAATS
BOUWHEER

Henri Pirennelaan 53 - 9050 Gentbrugge
Dhr. & Mevr. Thomas Buyl & Laura Croes