


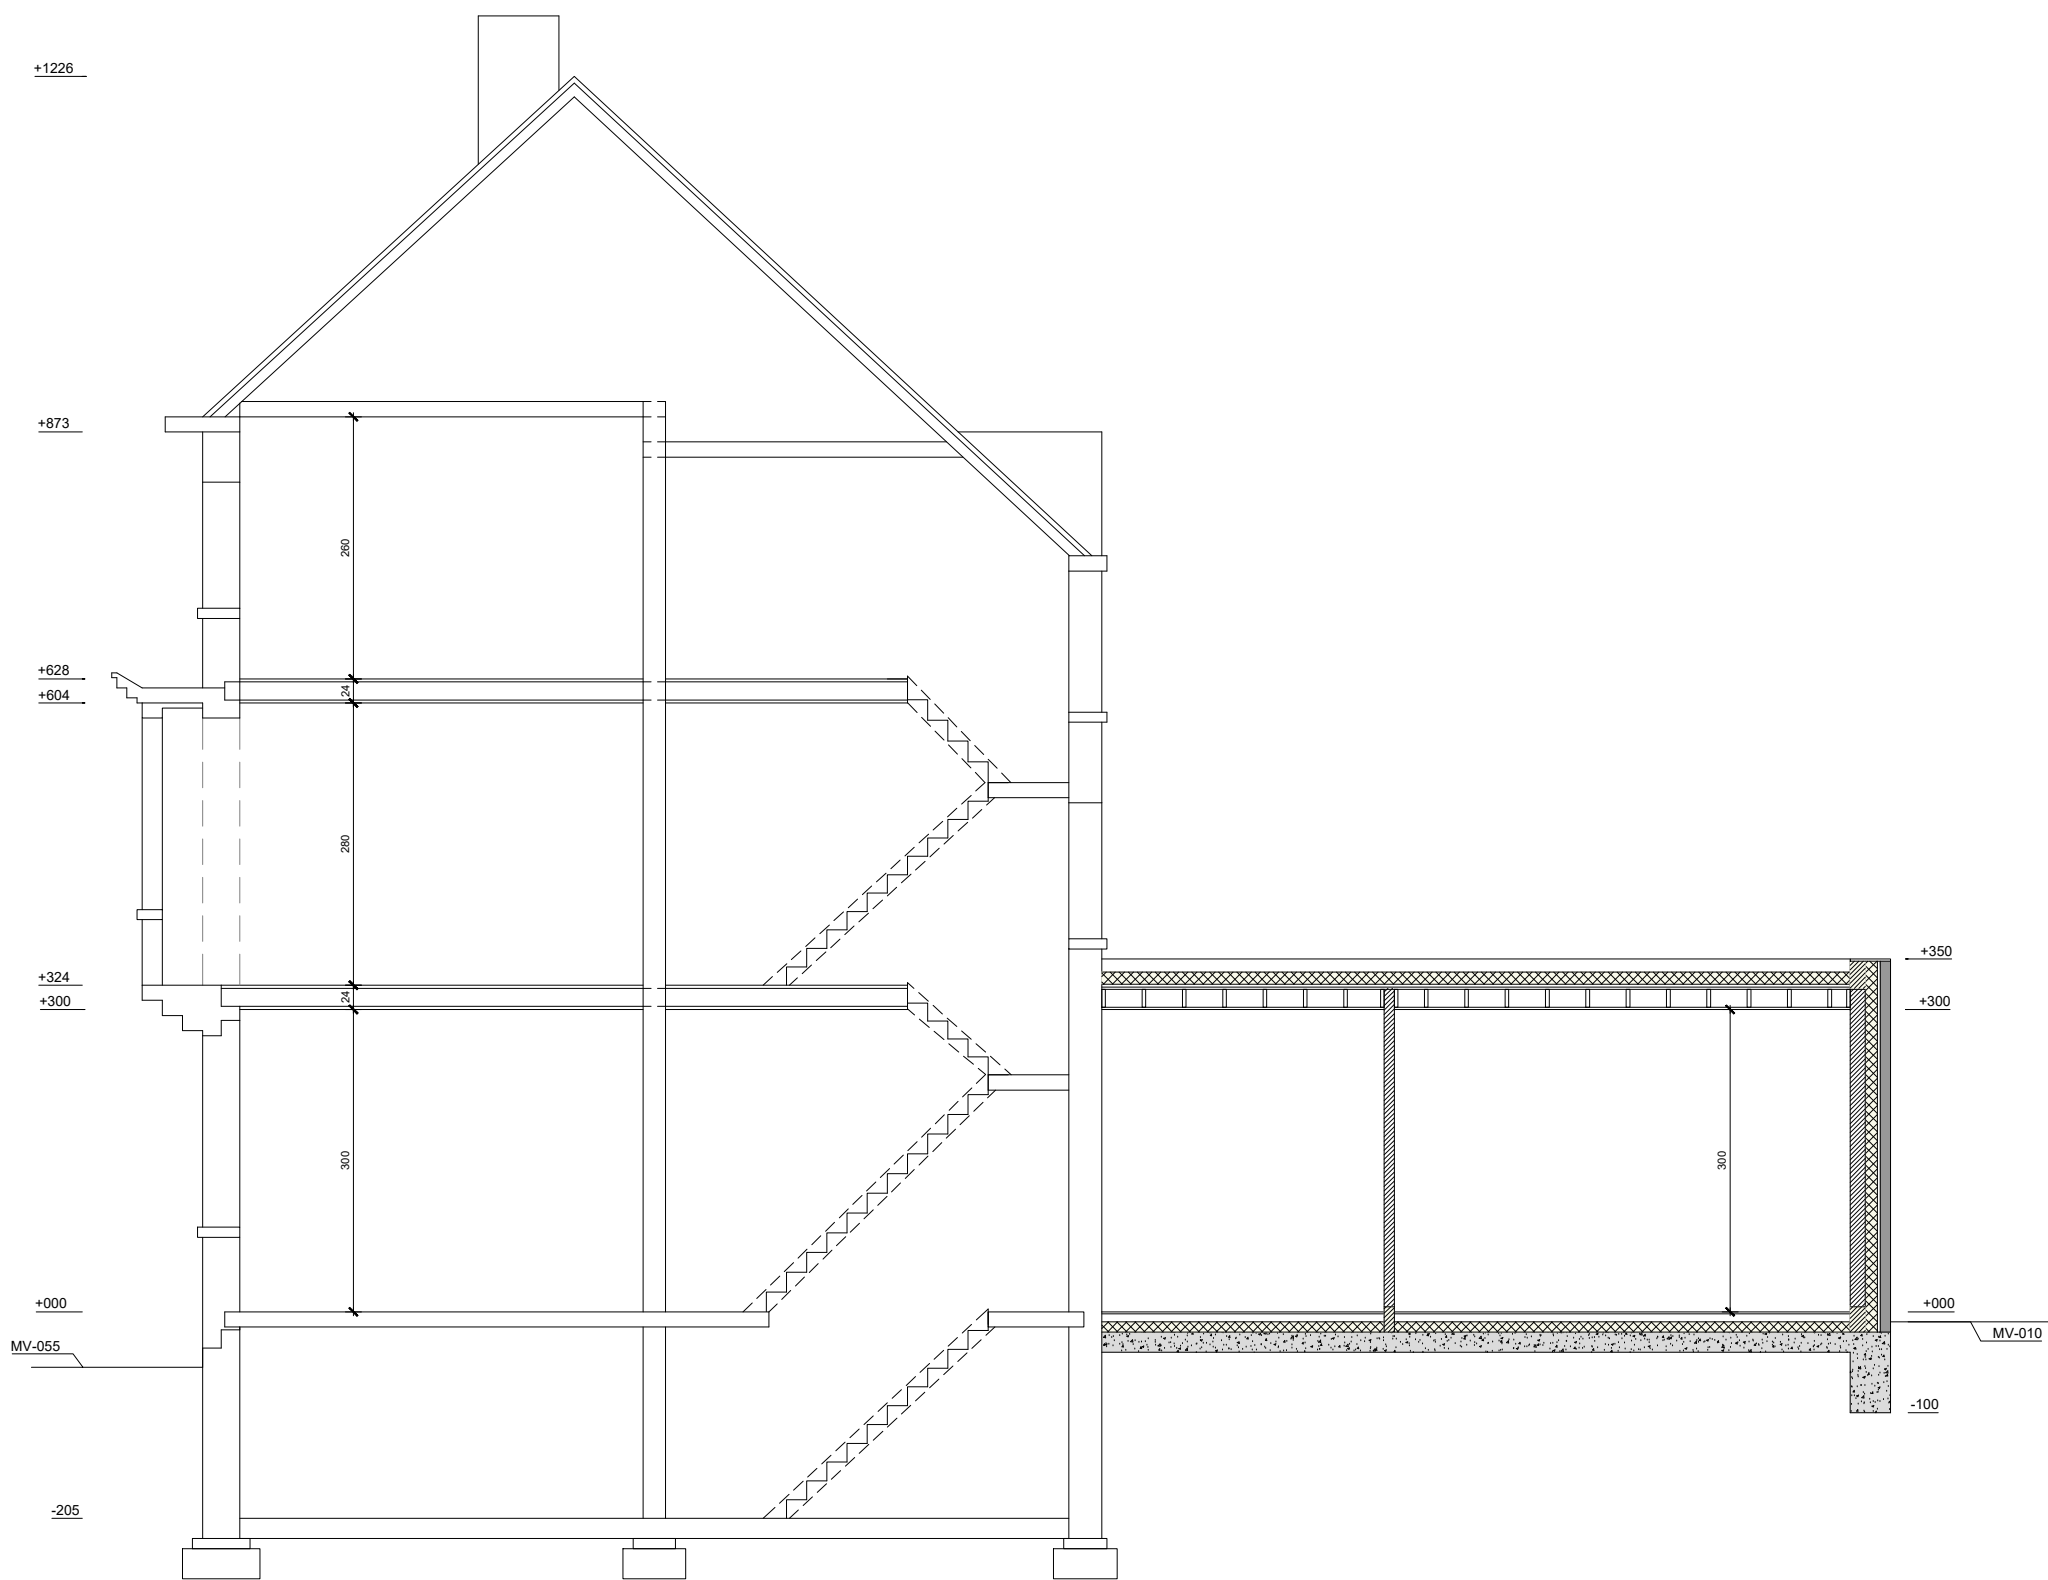

**ZIE BIJZONDERE  
VOORWAARDE(N)**

BA\_Nieuwbouw\_S\_B\_01\_Snede AA' 1/75

BOUWPLAATS  
BOUWHEER

Henri Pirennelaan 53 - 9050 Gentbrugge  
Dhr. & Mevr. Thomas Buyl & Laura Croes

