


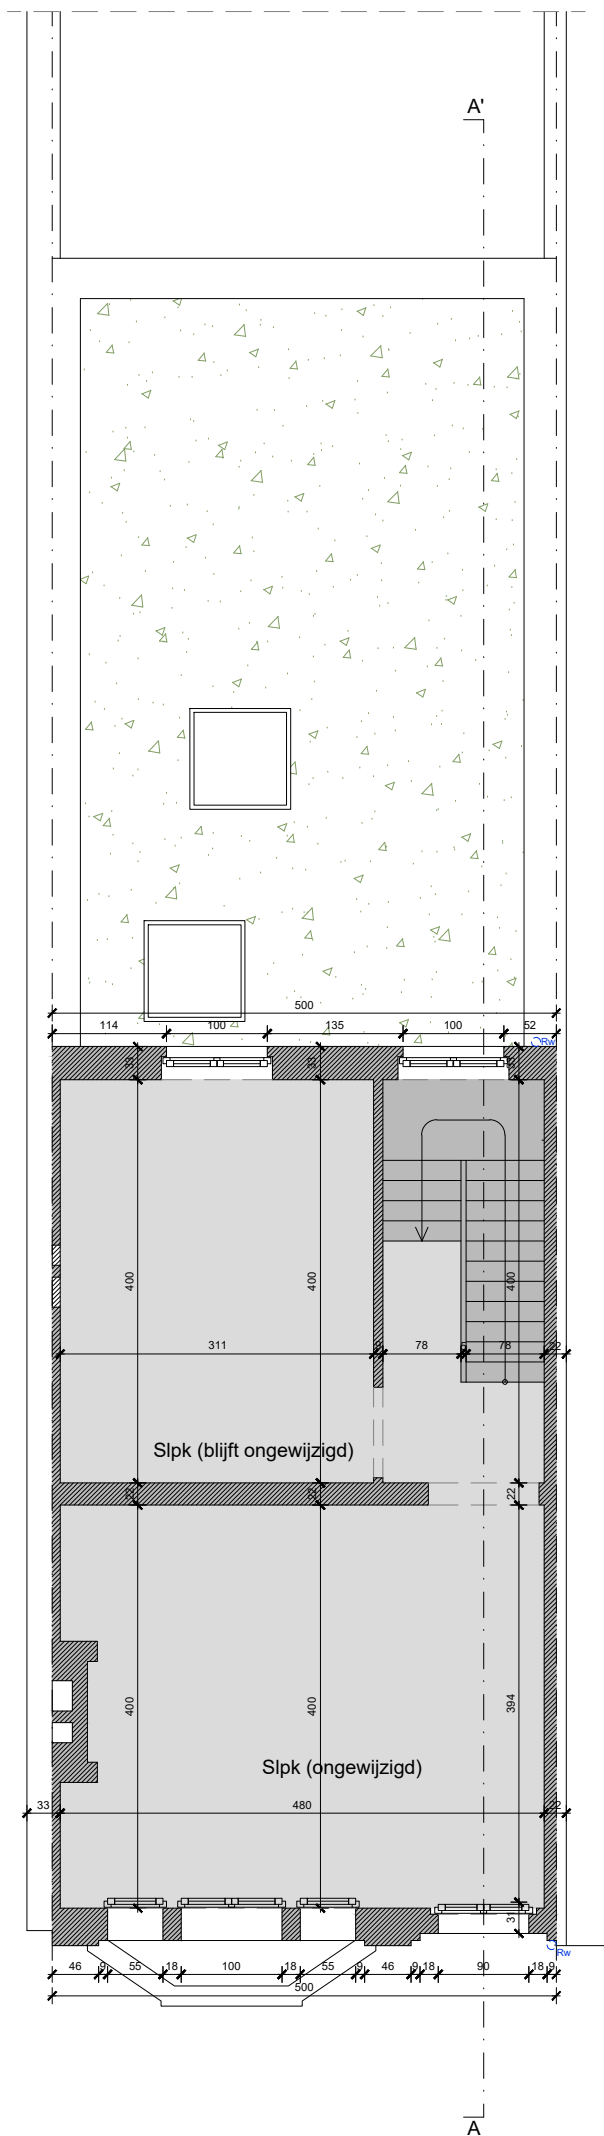

**ZIE BIJZONDERE
VOORWAARDE(N)**

BA_Nieuwbouw_P_N_04_Verdieping +2 1/75



BOUWPLAATS
BOUWHEER

Henri Pirennelaan 53 - 9050 Gentbrugge
Dhr. & Mevr. Thomas Buyl & Laura Croes

