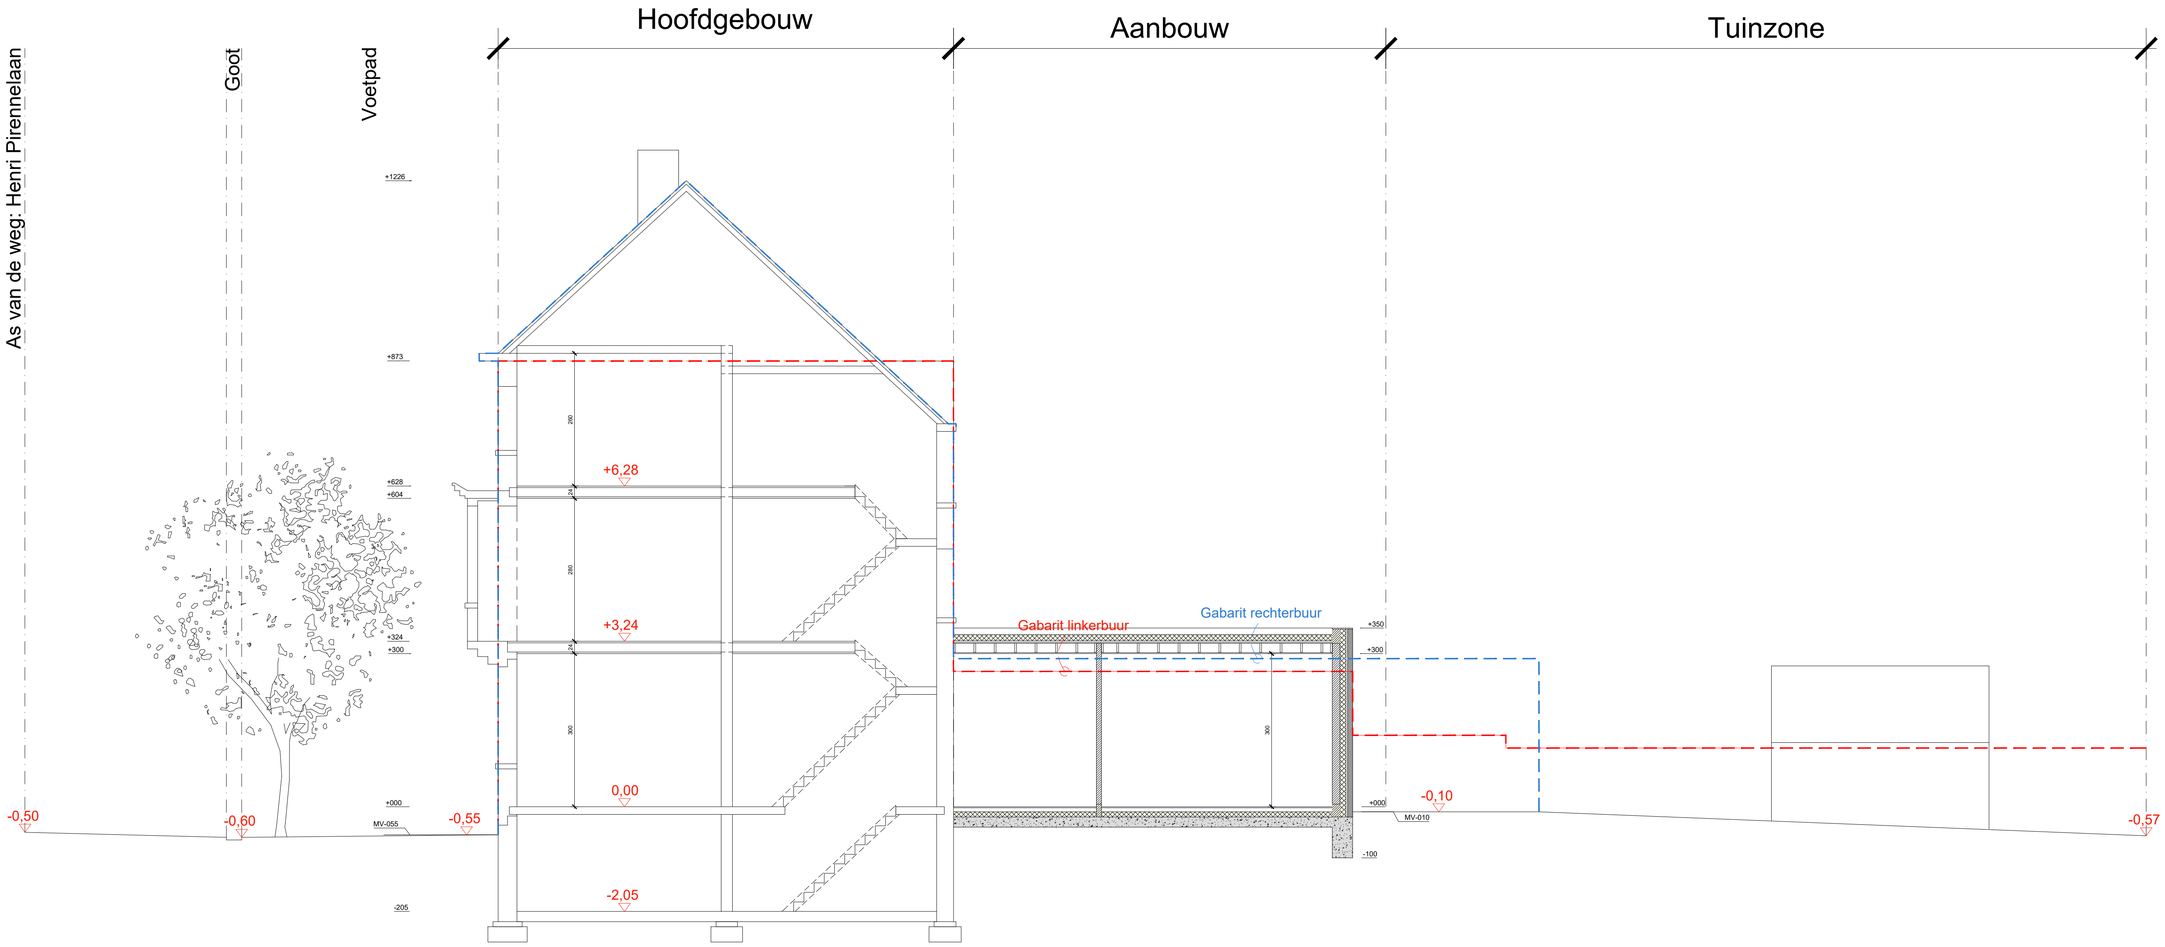

ZIE BIJZONDERE VOORWAARDE(N)

BA_Nieuwbouw_T_N_01_Terreinprofiel TT' 1/150

BOUWPLAATS Henri Pirennelaan 53 - 9050 Gentbrugge
BOUWHEER Dhr. & Mevr. Thomas Buyl & Laura Croes

© BAMMM Architectuur BV | Architect _ Sebastien Dhondt |Kortrijkstraat 59, B-8580 Avelgem |sebastien@bammm.be