


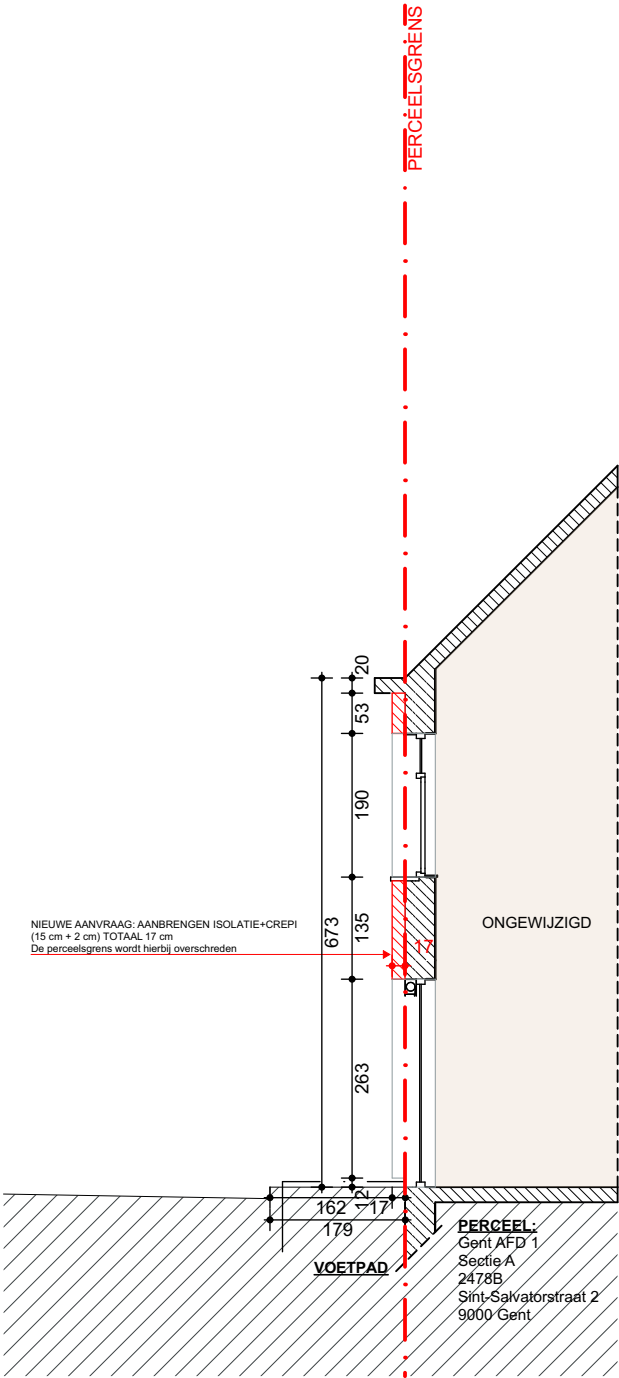

OMGEVINGSVERGUNNING

NT - snede

Yasin Akbulut
Sint-Salvatorstraat 4
9000 Gent

Aanvraag tot isolatie en gevelafwerking

Schaal: 1/100