


**ZIE BIJZONDERE
VOORWAARDE(N)**

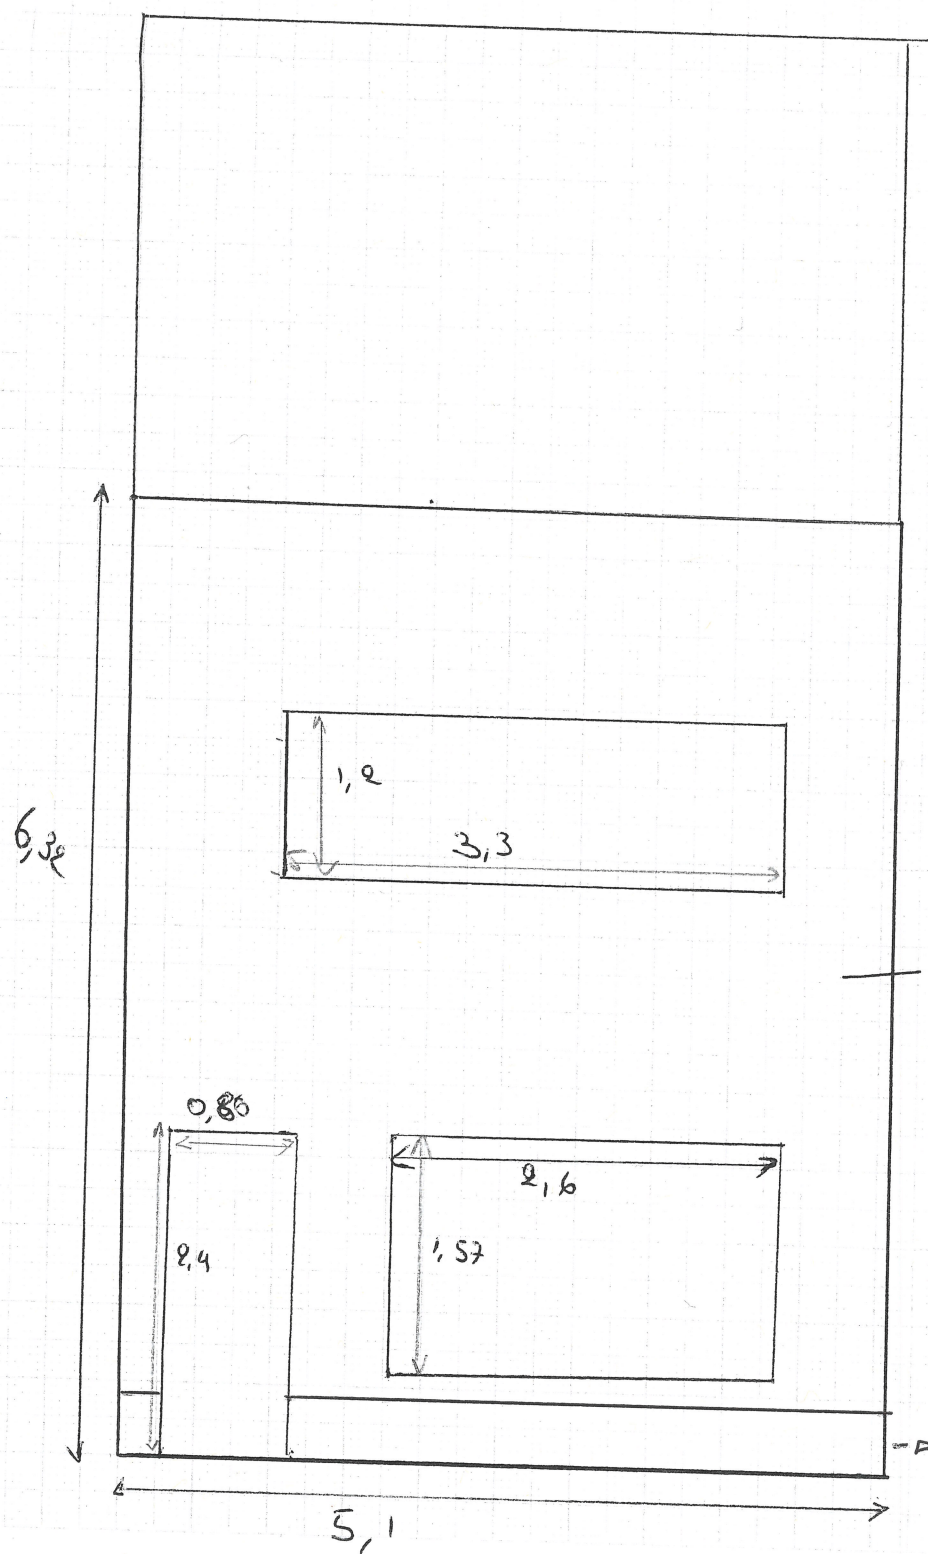

Isolatie + crepi beigetint.
~~Baksteen~~

blauwsteen 40 cm

Gewel ~~bestand~~ nieuw
Schoor 1/50