


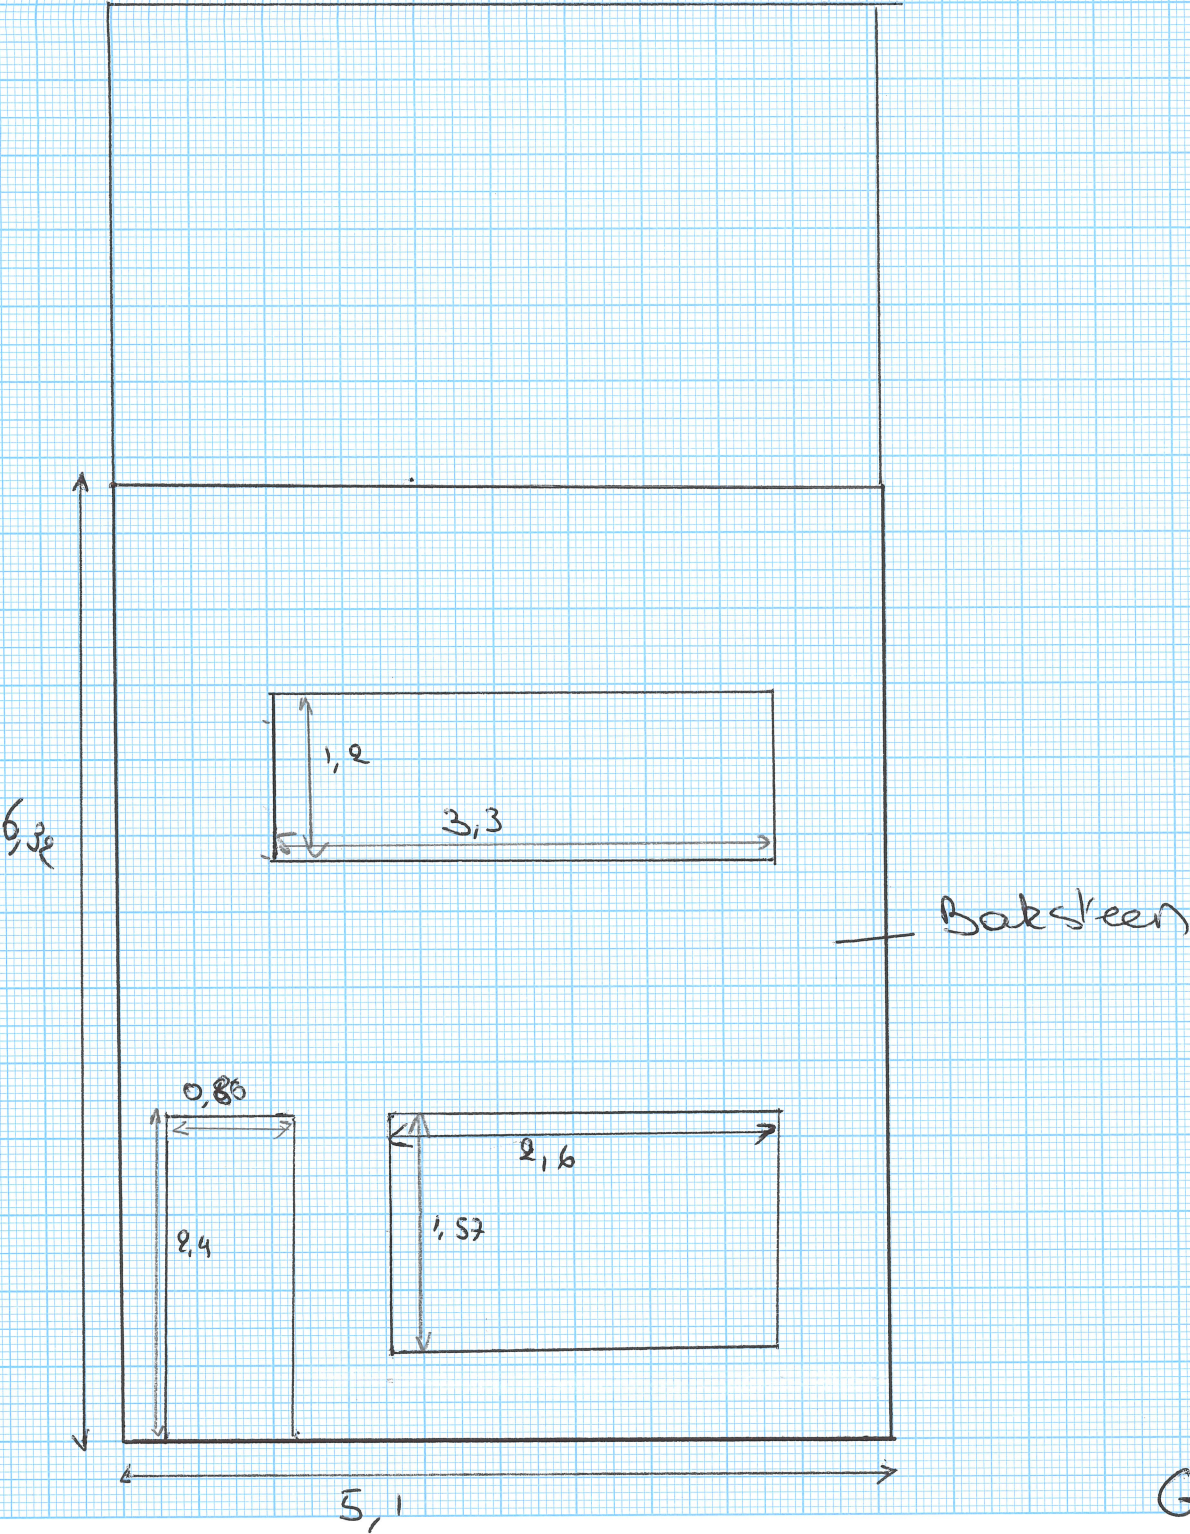

Gewel bestaand
Schaal 1:50