




Federale
Overheidsdienst
FINANCIEN

PATRIMONIUM-
DOCUMENTATIE

Uittreksel uit het kadastraal percelenplan

Gecentreerd op:
GENT 30 AFD/WONDELGEM/

Meest recente toestand
Aangemaakt op 03/01/2023
Schaal: 1 : 1000

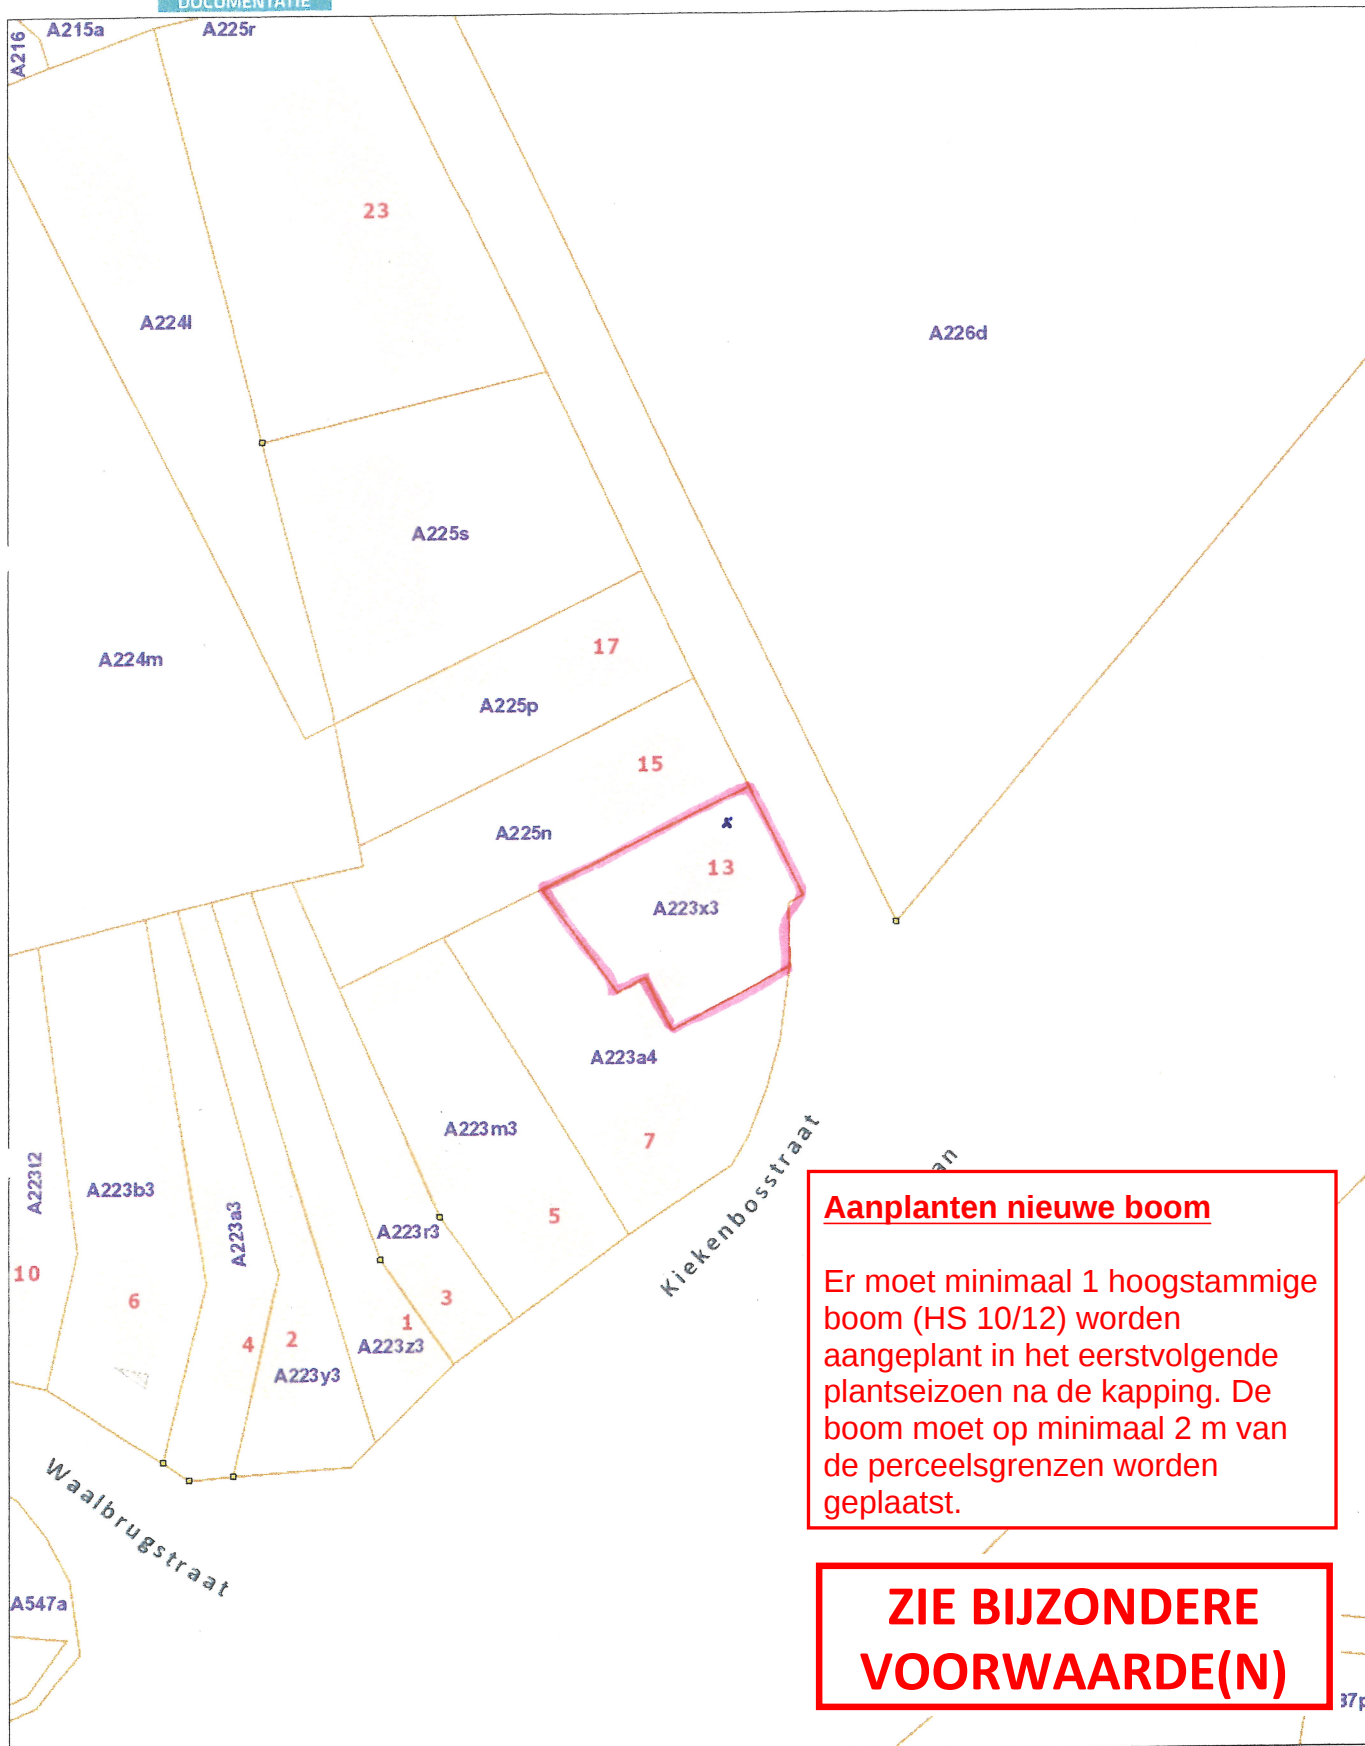

Aanplanten nieuwe boom

Er moet minimaal 1 hoogstammige boom (HS 10/12) worden aangeplant in het eerstvolgende plantseizoen na de kapping. De boom moet op minimaal 2 m van de perceelsgrenzen worden geplaatst.

**ZIE BIJZONDERE
VOORWAARDE(N)**