


Schaal 1/100

Vlaanderenstraat 122
9000 gen.

Bestaande toestand voorgevel

Bestaande
Bouw-
Tekening

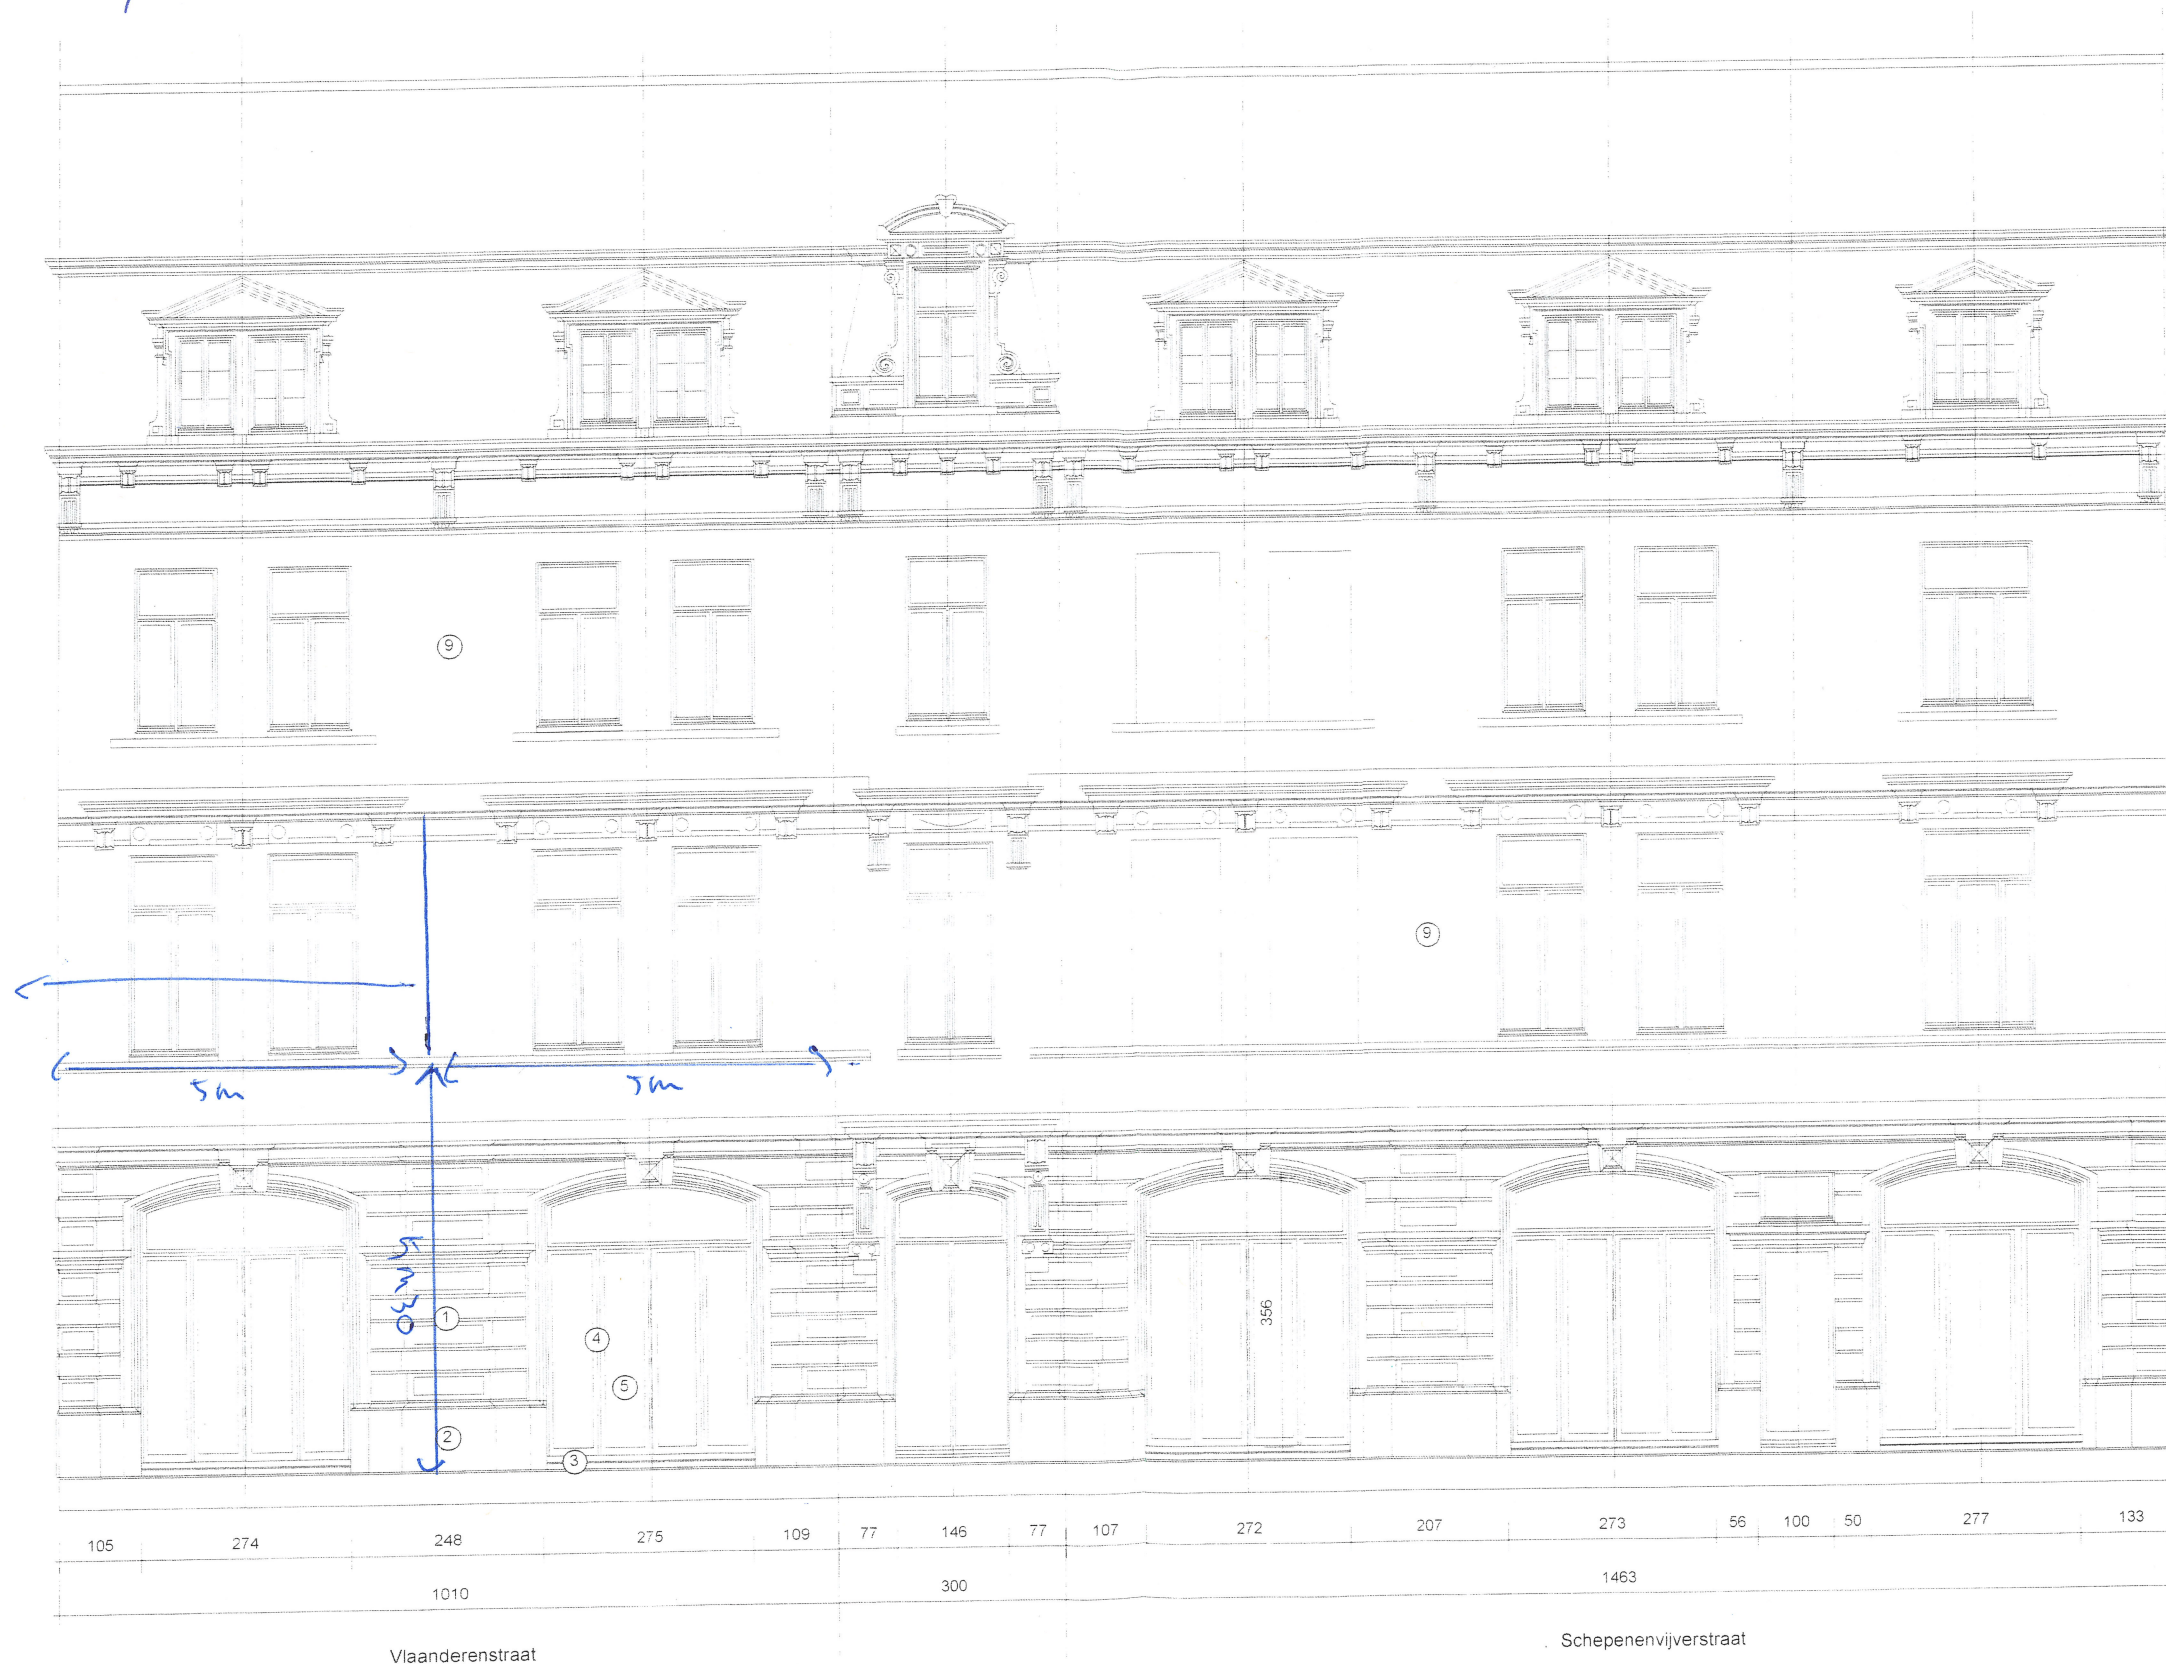

~