


Gent, 26ste afdeling, sectie B, nr. 40/S9
 Stedenbouwkundige handeling: rooien van 2 bomen

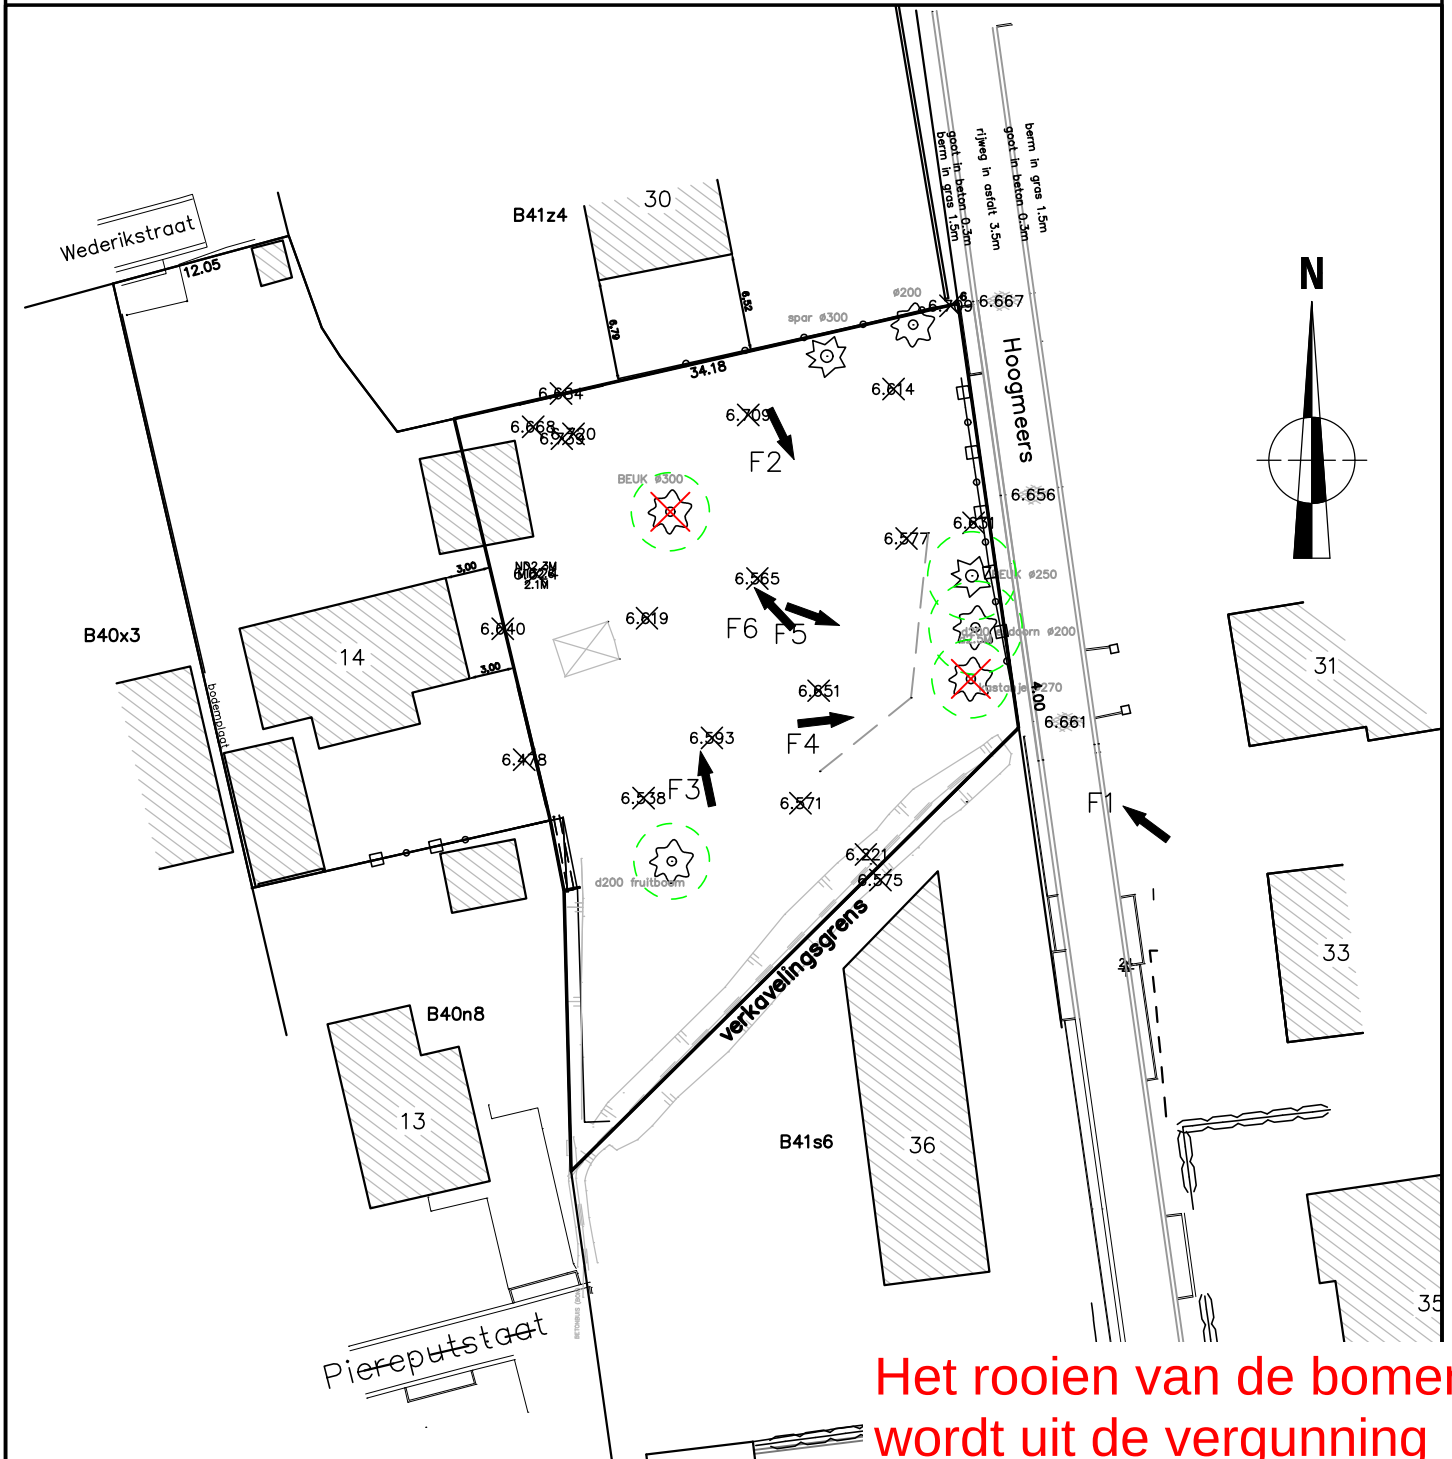

Te rooien bomen



Het rooien van de bomen
 wordt uit de vergunning
 gesloten.

0 5 10 15 20m

Schaal : 1/500



**Landmeter
 Audenaert**

Frans Van De Meulebrouckestraat 21
 9620 Zottegem
 Tel. 0497/90.59.24
 info@landmeteraudenaert.be

**ZIE BIJZONDERE
 VOORWAARDE(N)**