


Gent, 26ste afdeling, sectie B, nr. 40/S9
Profielen gebouwen

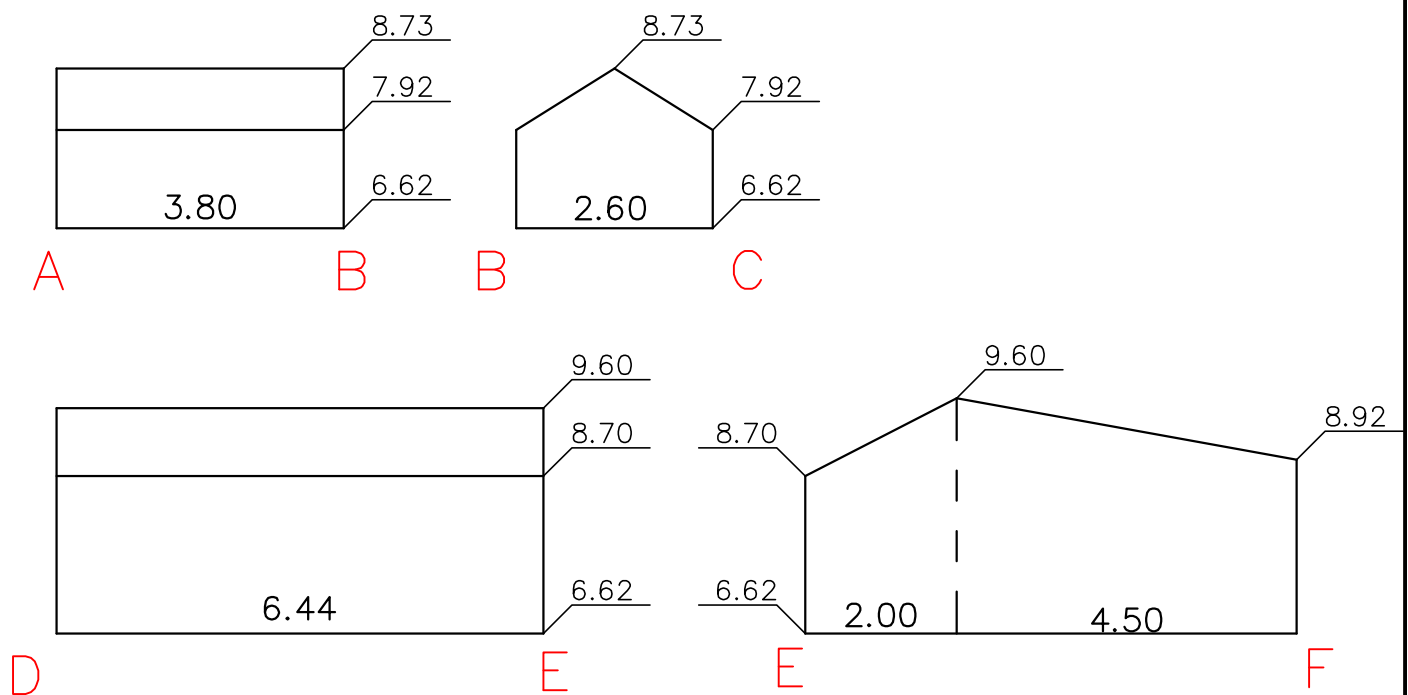

Te slopen: gebouw ABC: 16m³
gebouw DEF: 85m³

Schaal : 1/100