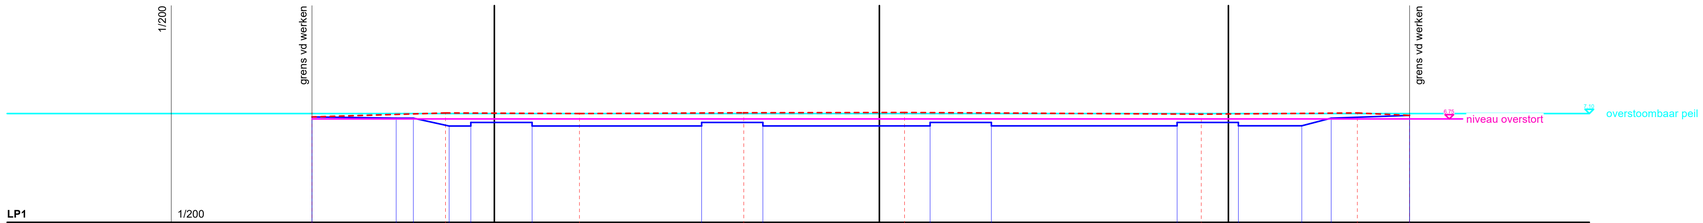
1/200
grens vd werken
grens vd werken
niveau overstort
overstoombaar peil

LP1 1/200

| | | |