


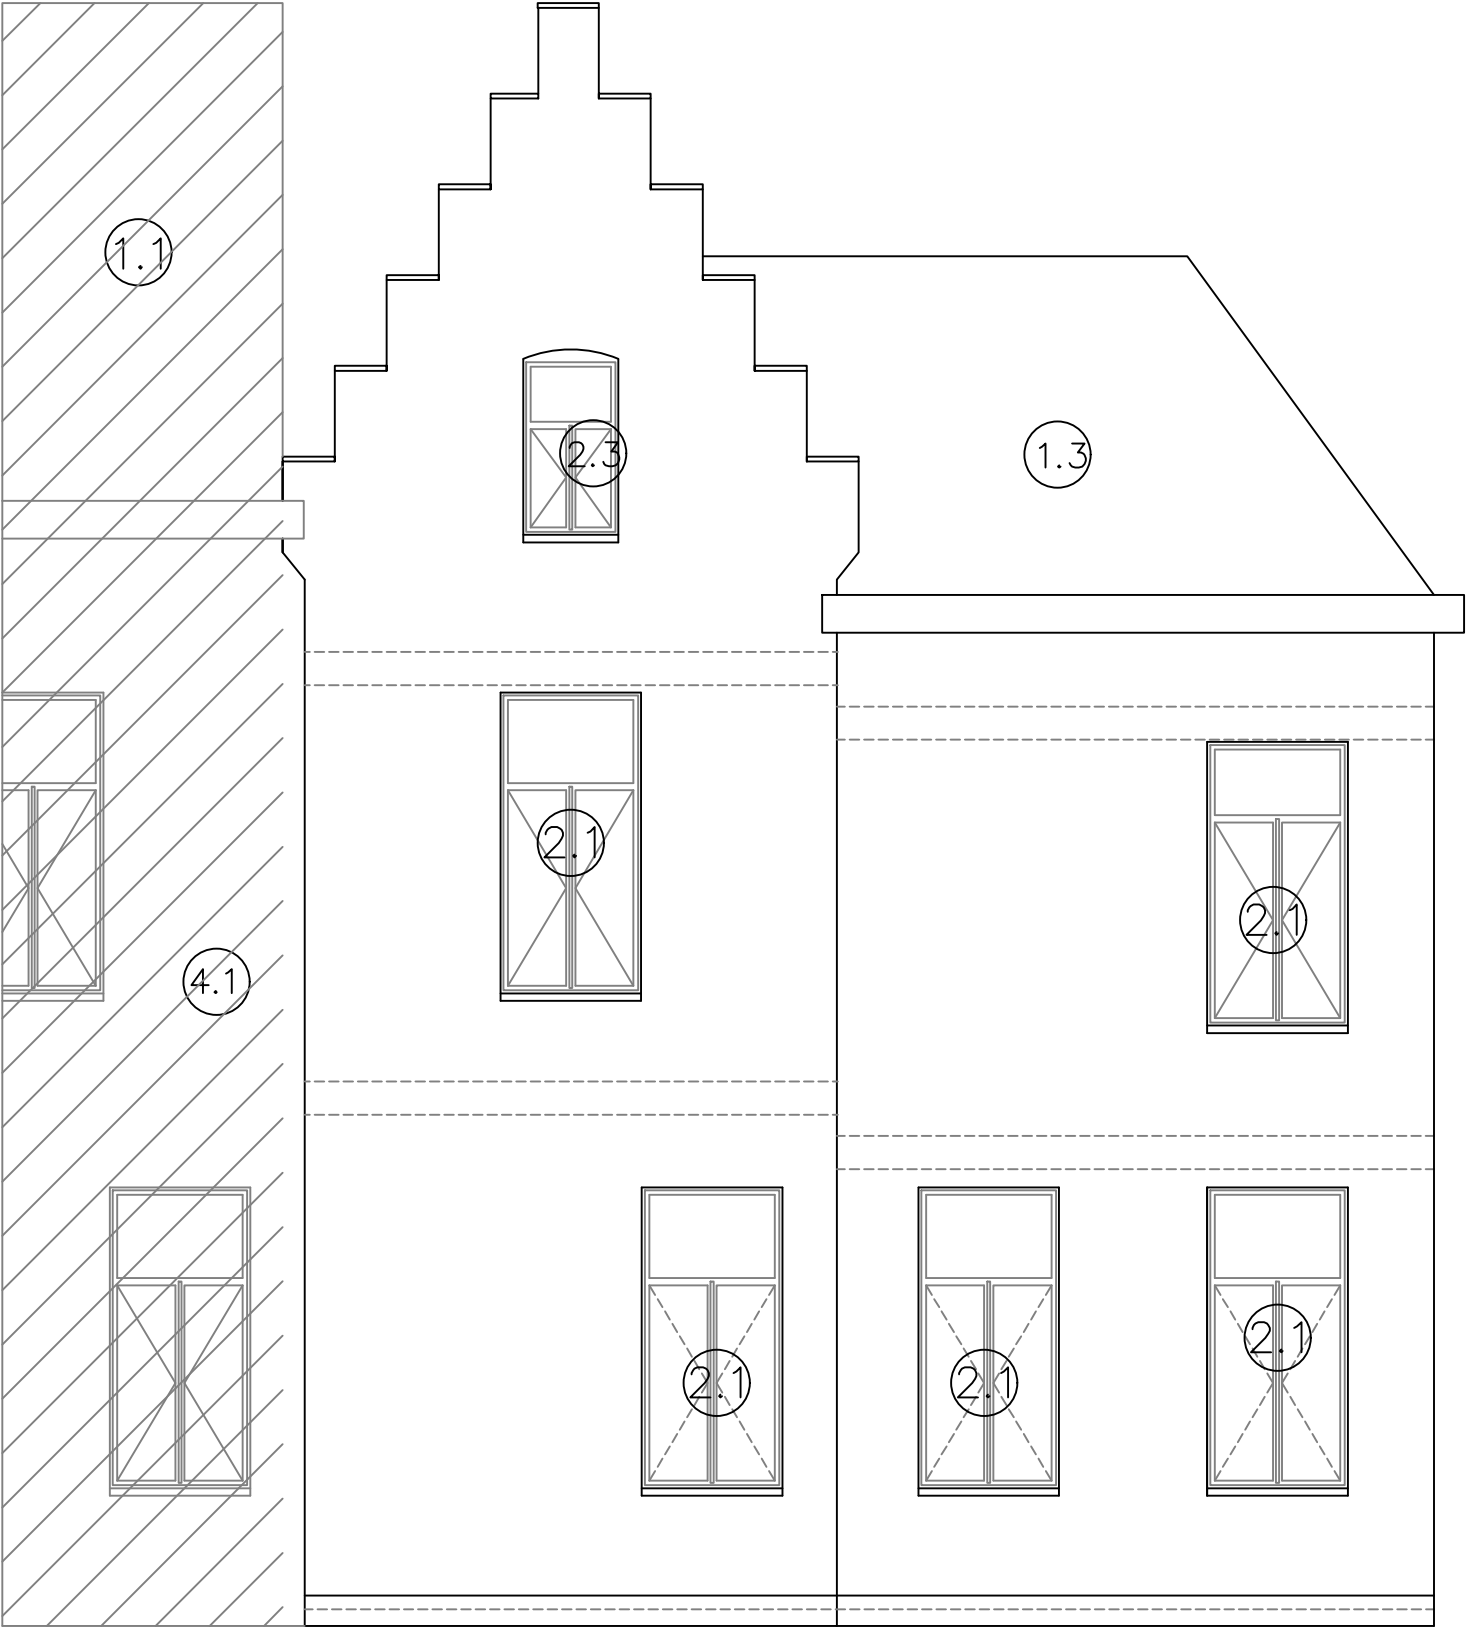

Verbindingstraat

Gevel links
Bestaande toestand

Schaal 1/50

