


ZIE BIJZONDERE
VOORWAARDE(N)

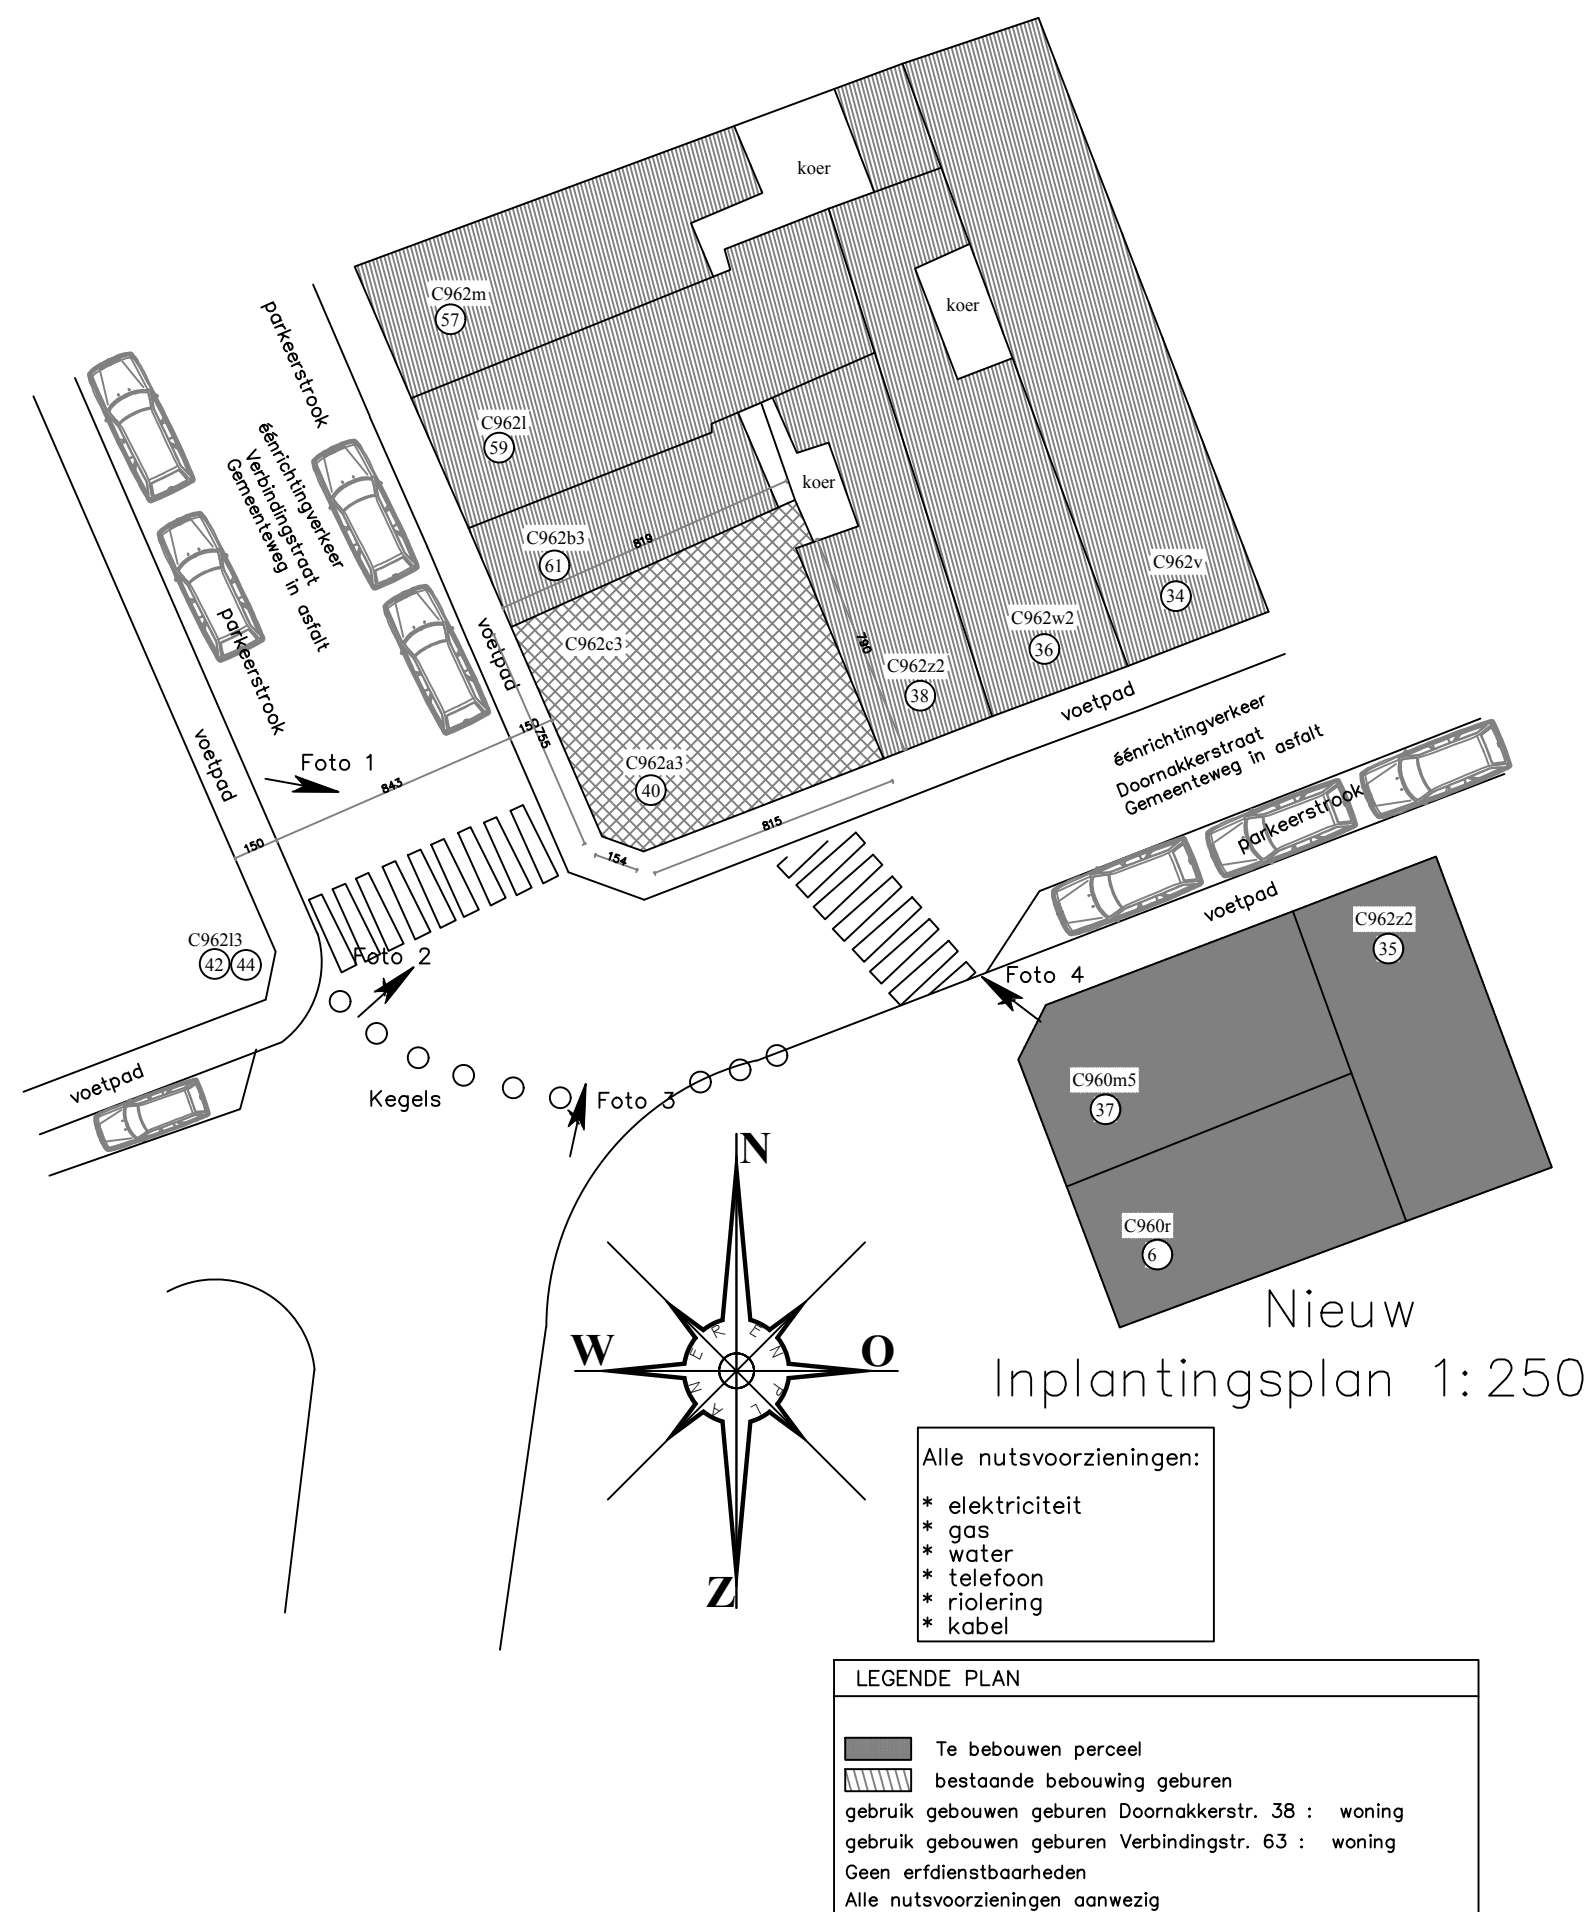

Nieuw
Inplantingsplan 1:250