


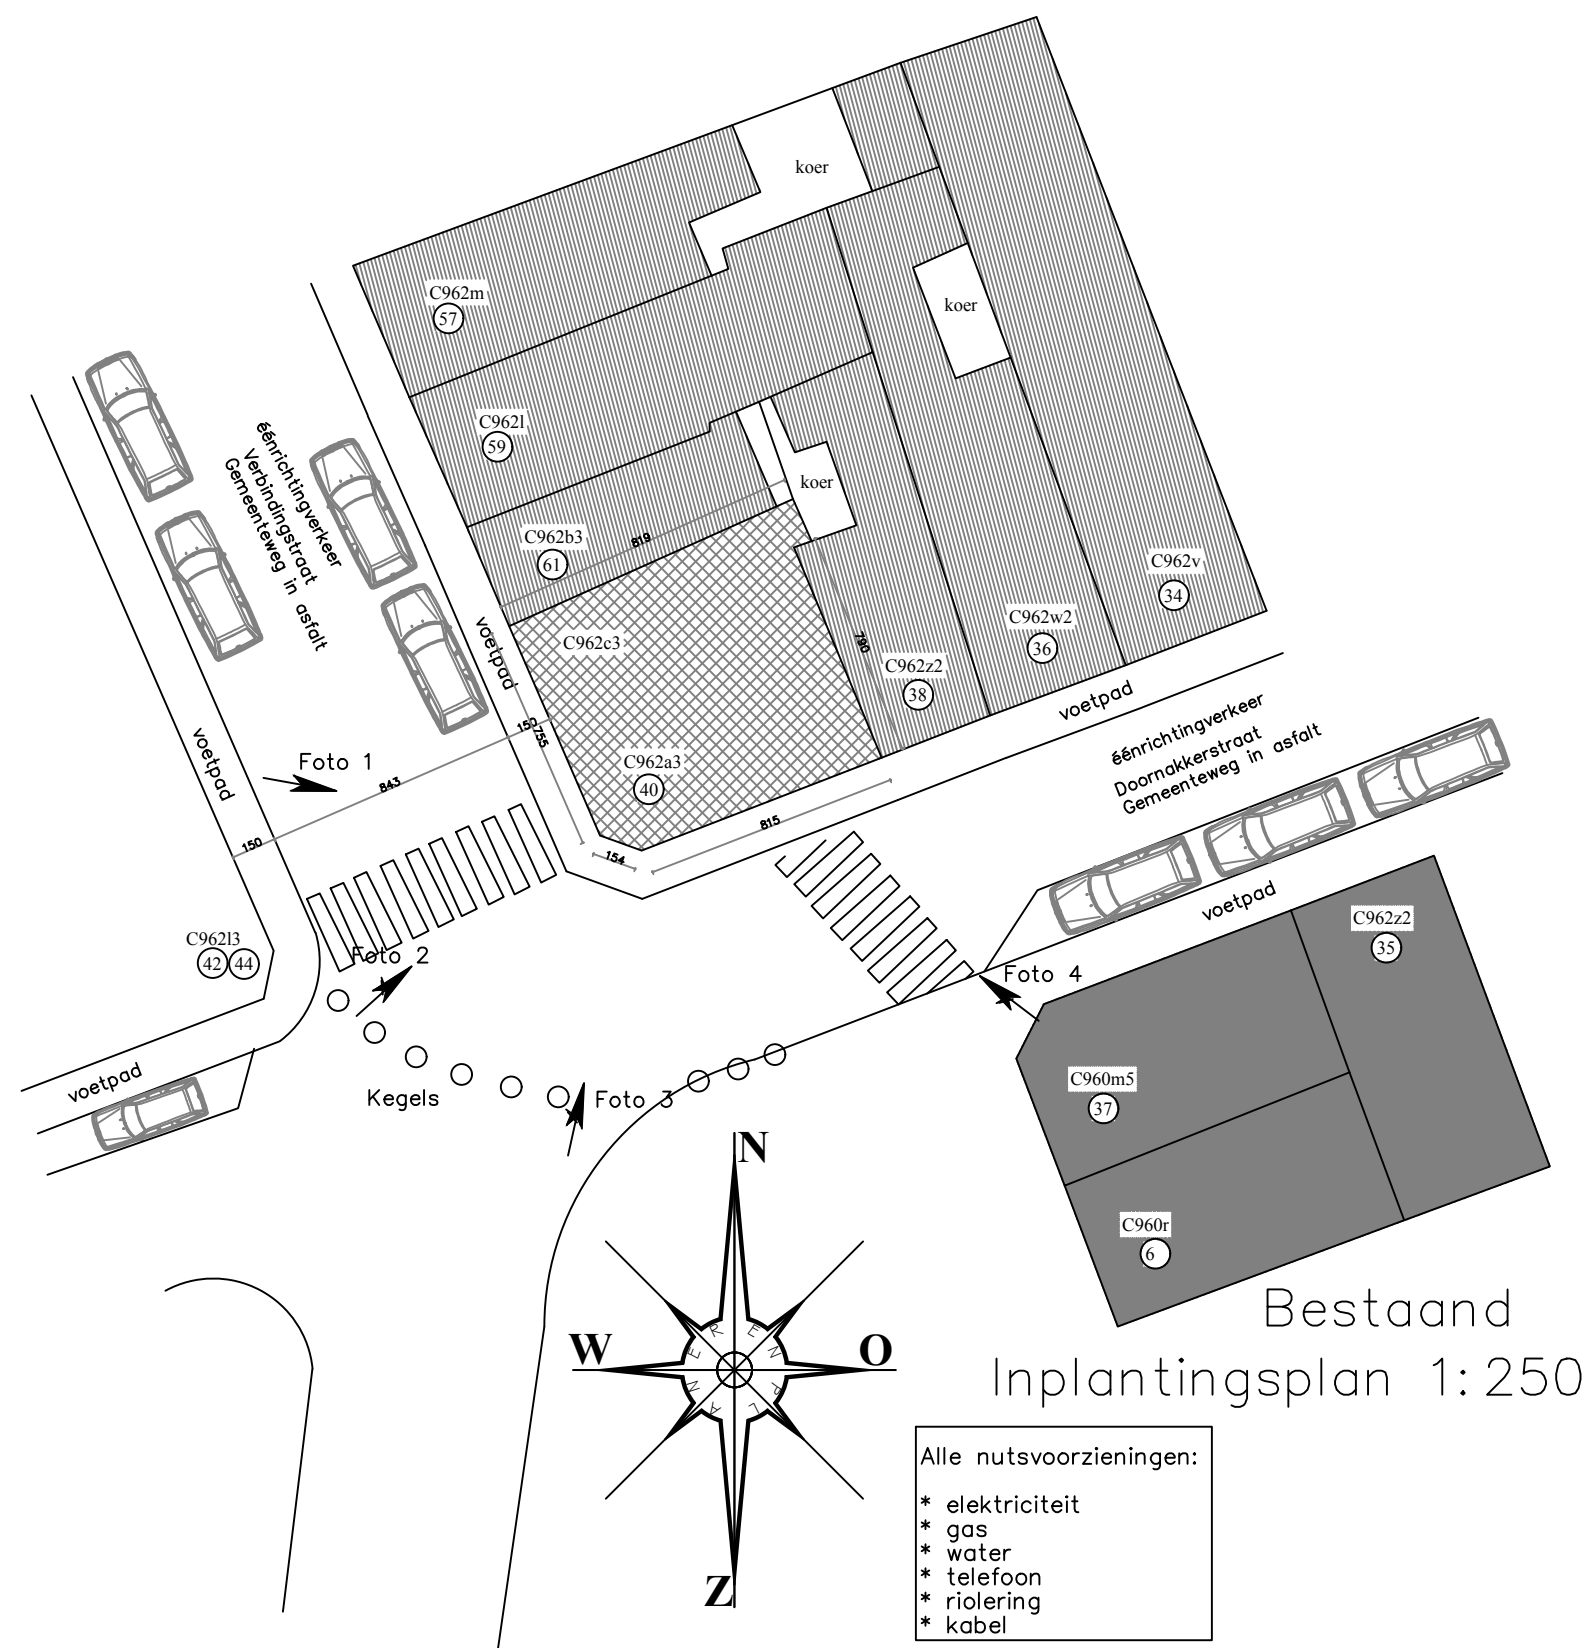

LEGENDE PLAN	
	Te bebouwen perceel
	bestaande bebouwing geburen
gebruik gebouwen geburen Doornakkerstr. 38 : woning	
gebruik gebouwen geburen Verbindingstr. 63 : woning	
Geen erfdienstbaarheden	
Alle nutsvoorzieningen aanwezig	