


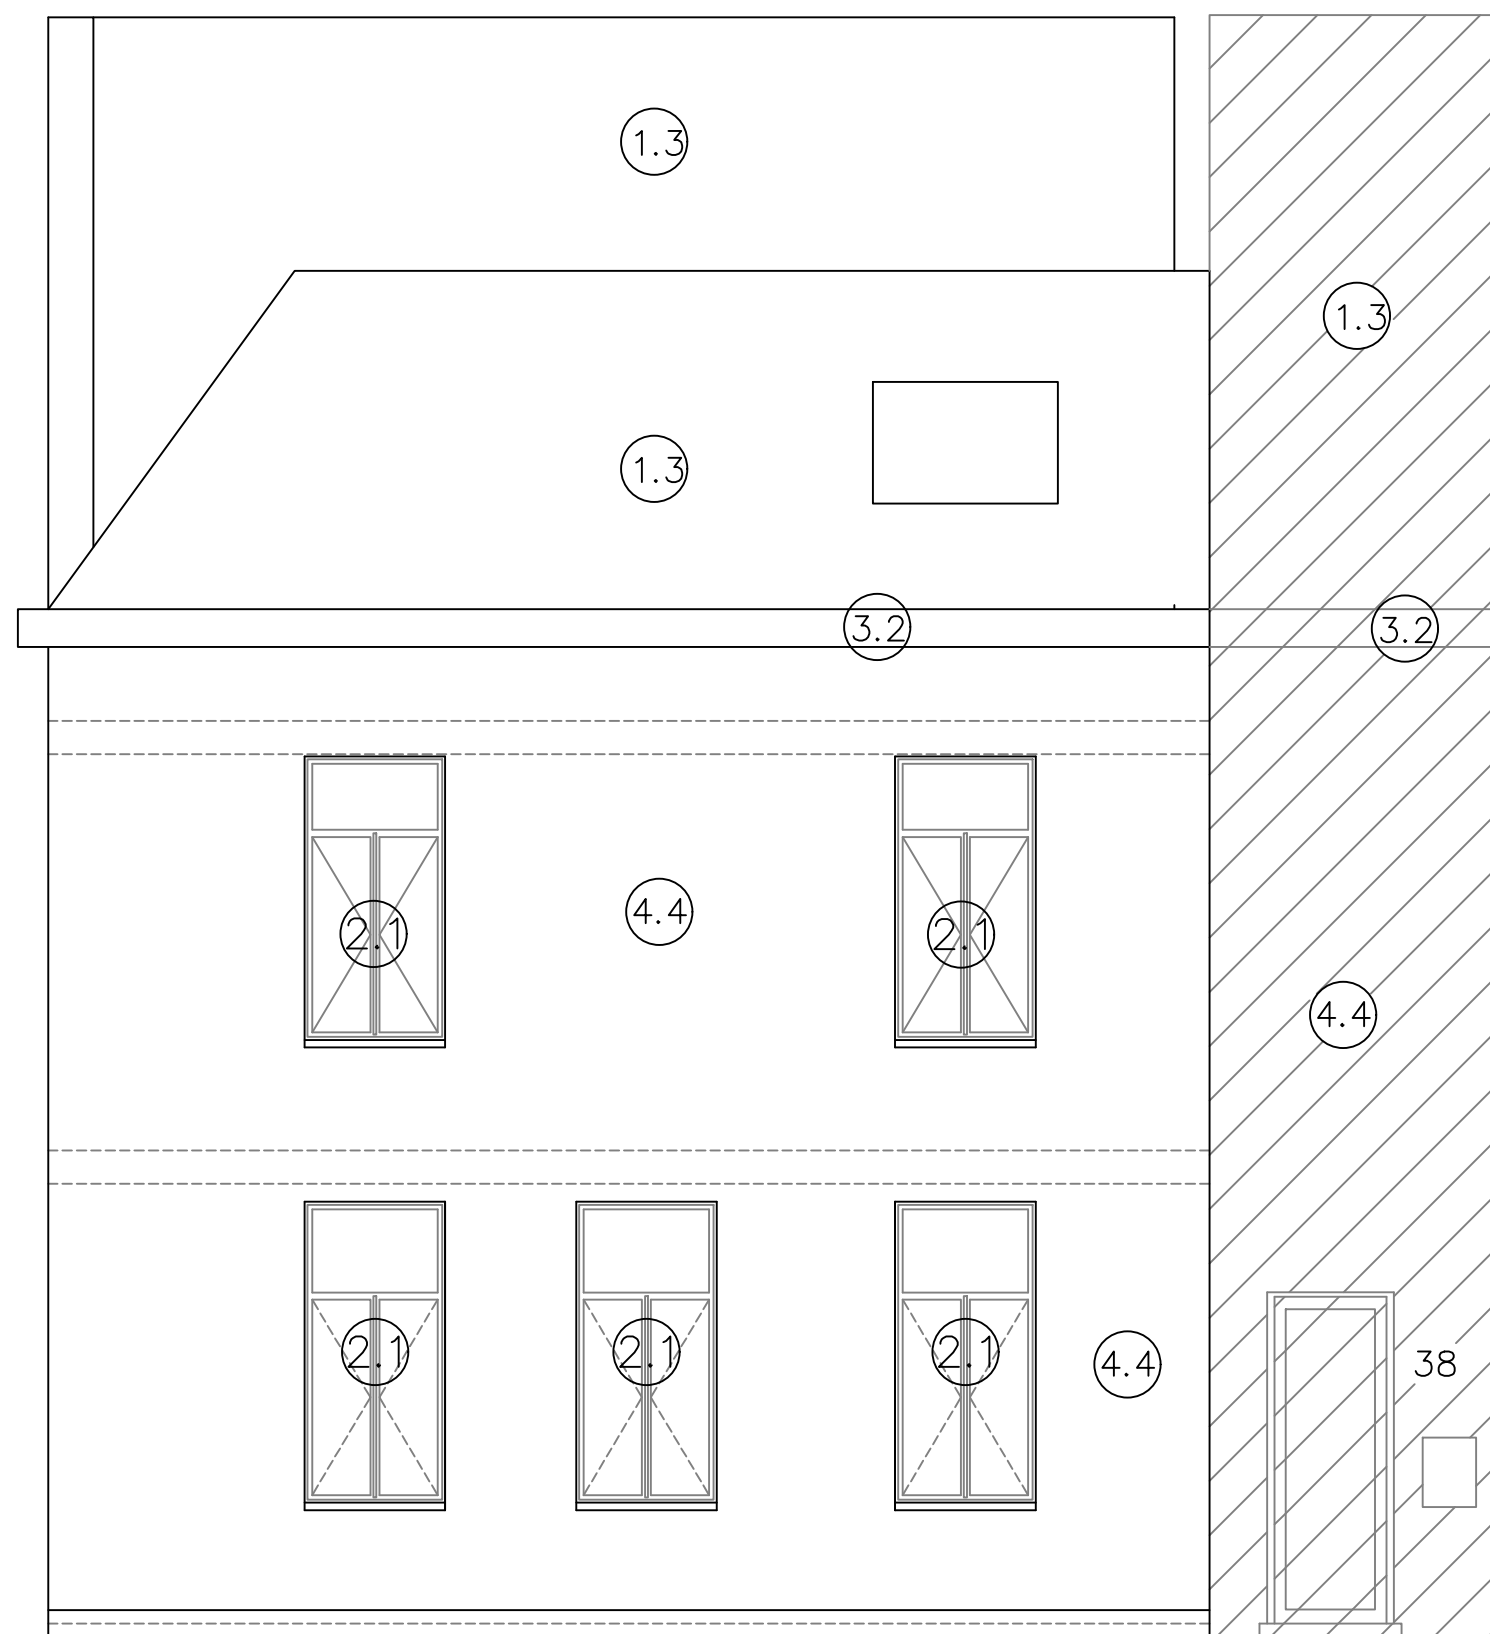

Doornakkerstraat

*Gevel rechts*  
*Bestaande toestand*

*Schaal 1/50*

