


**ZIE BIJZONDERE
VOORWAARDE(N)**

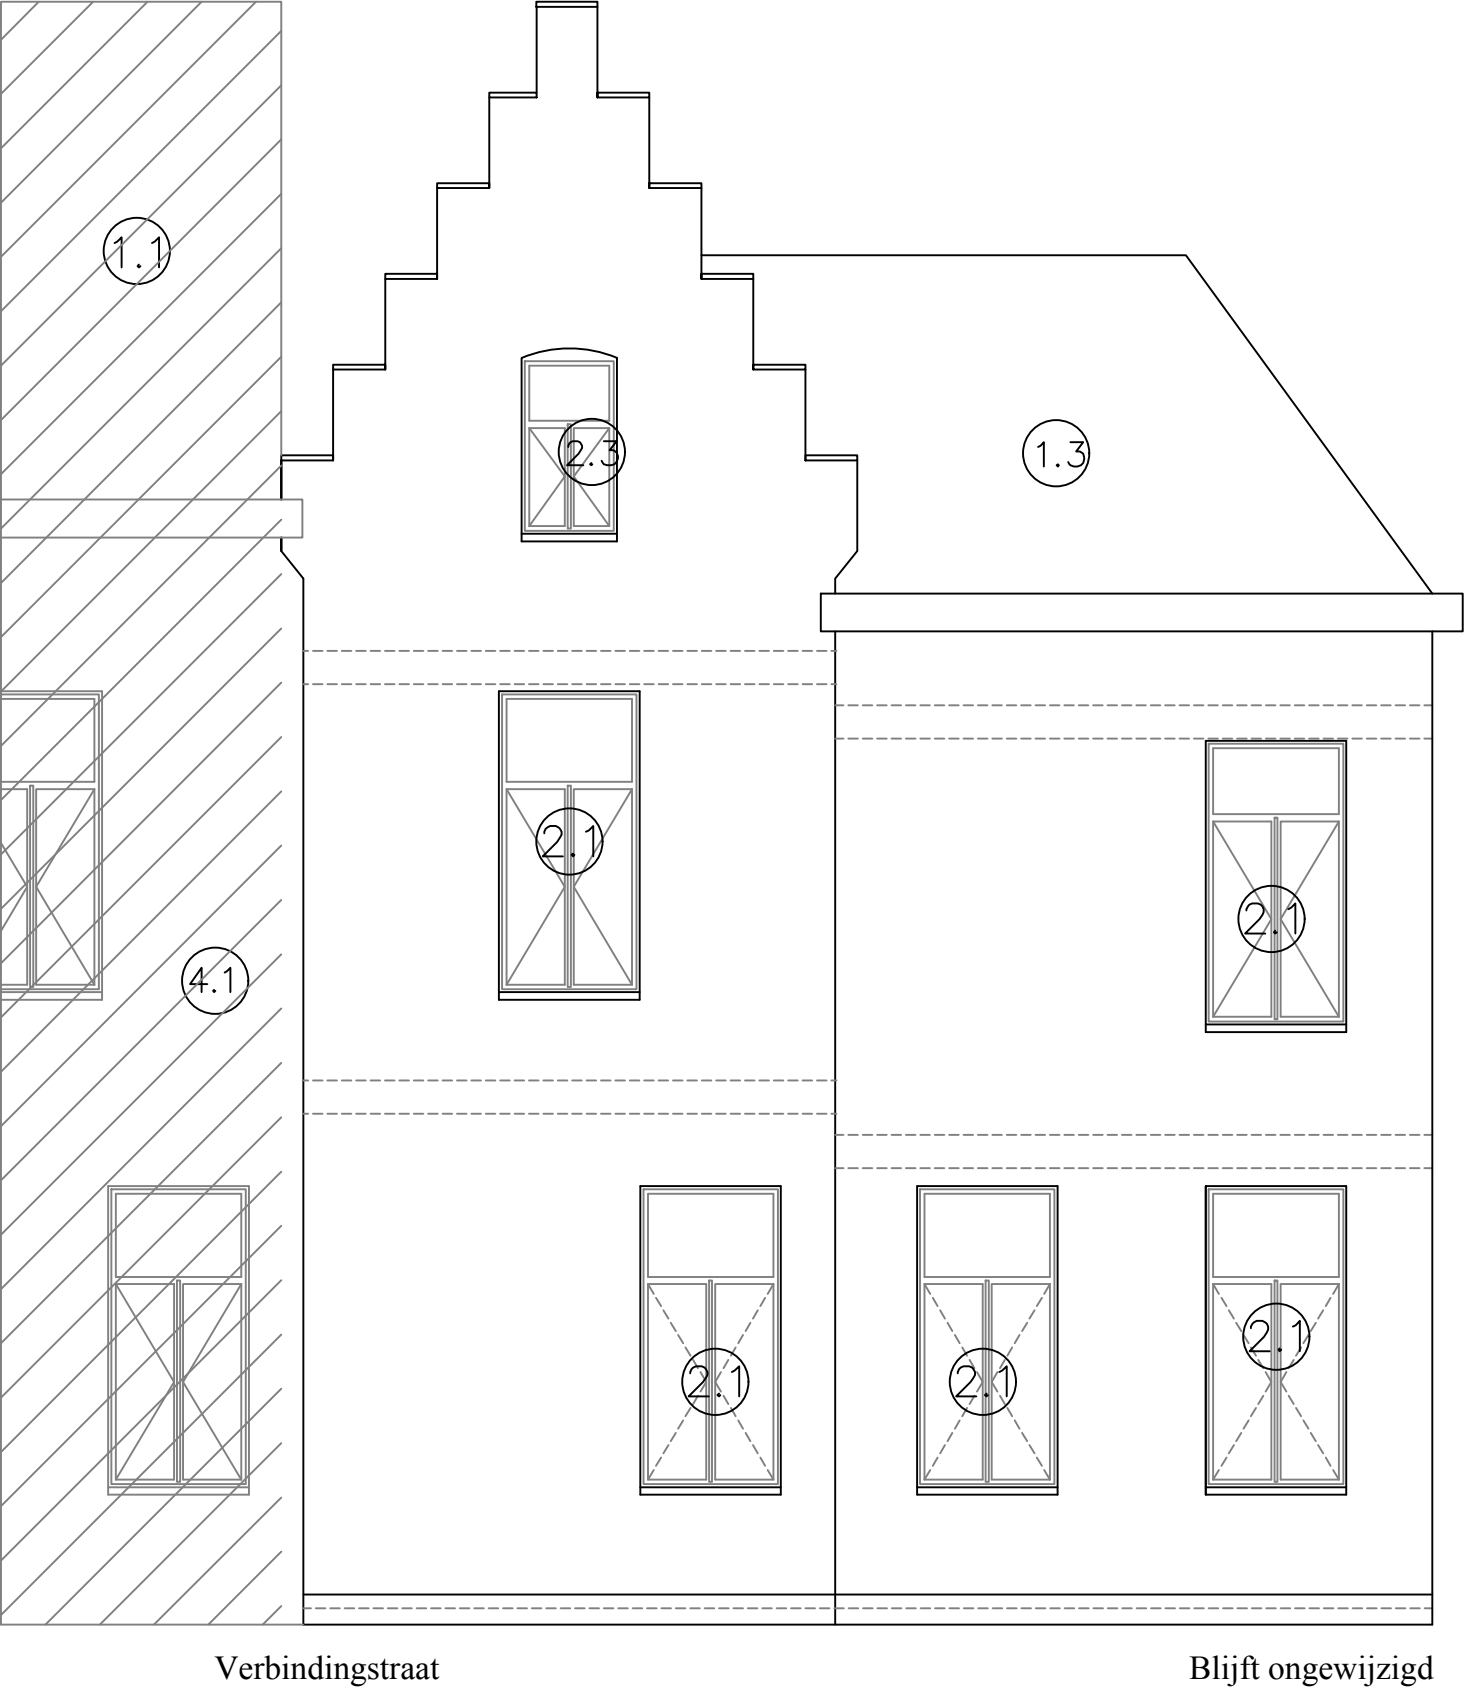

*Gevel links
Nieuwe toestand*

Schaal 1/50

