


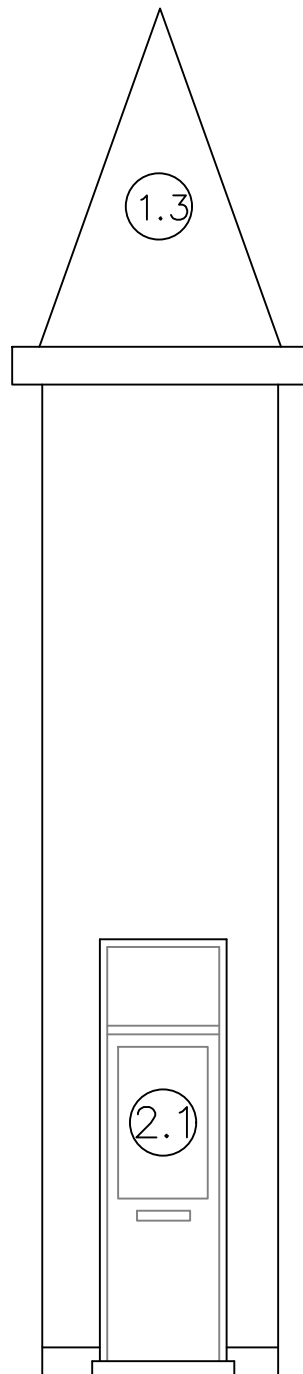

Blijft ongewijzigd

*Voorgevel
Nieuwe toestand*

Schaal 1/50

