


**ZIE BIJZONDERE
VOORWAARDE(N)**

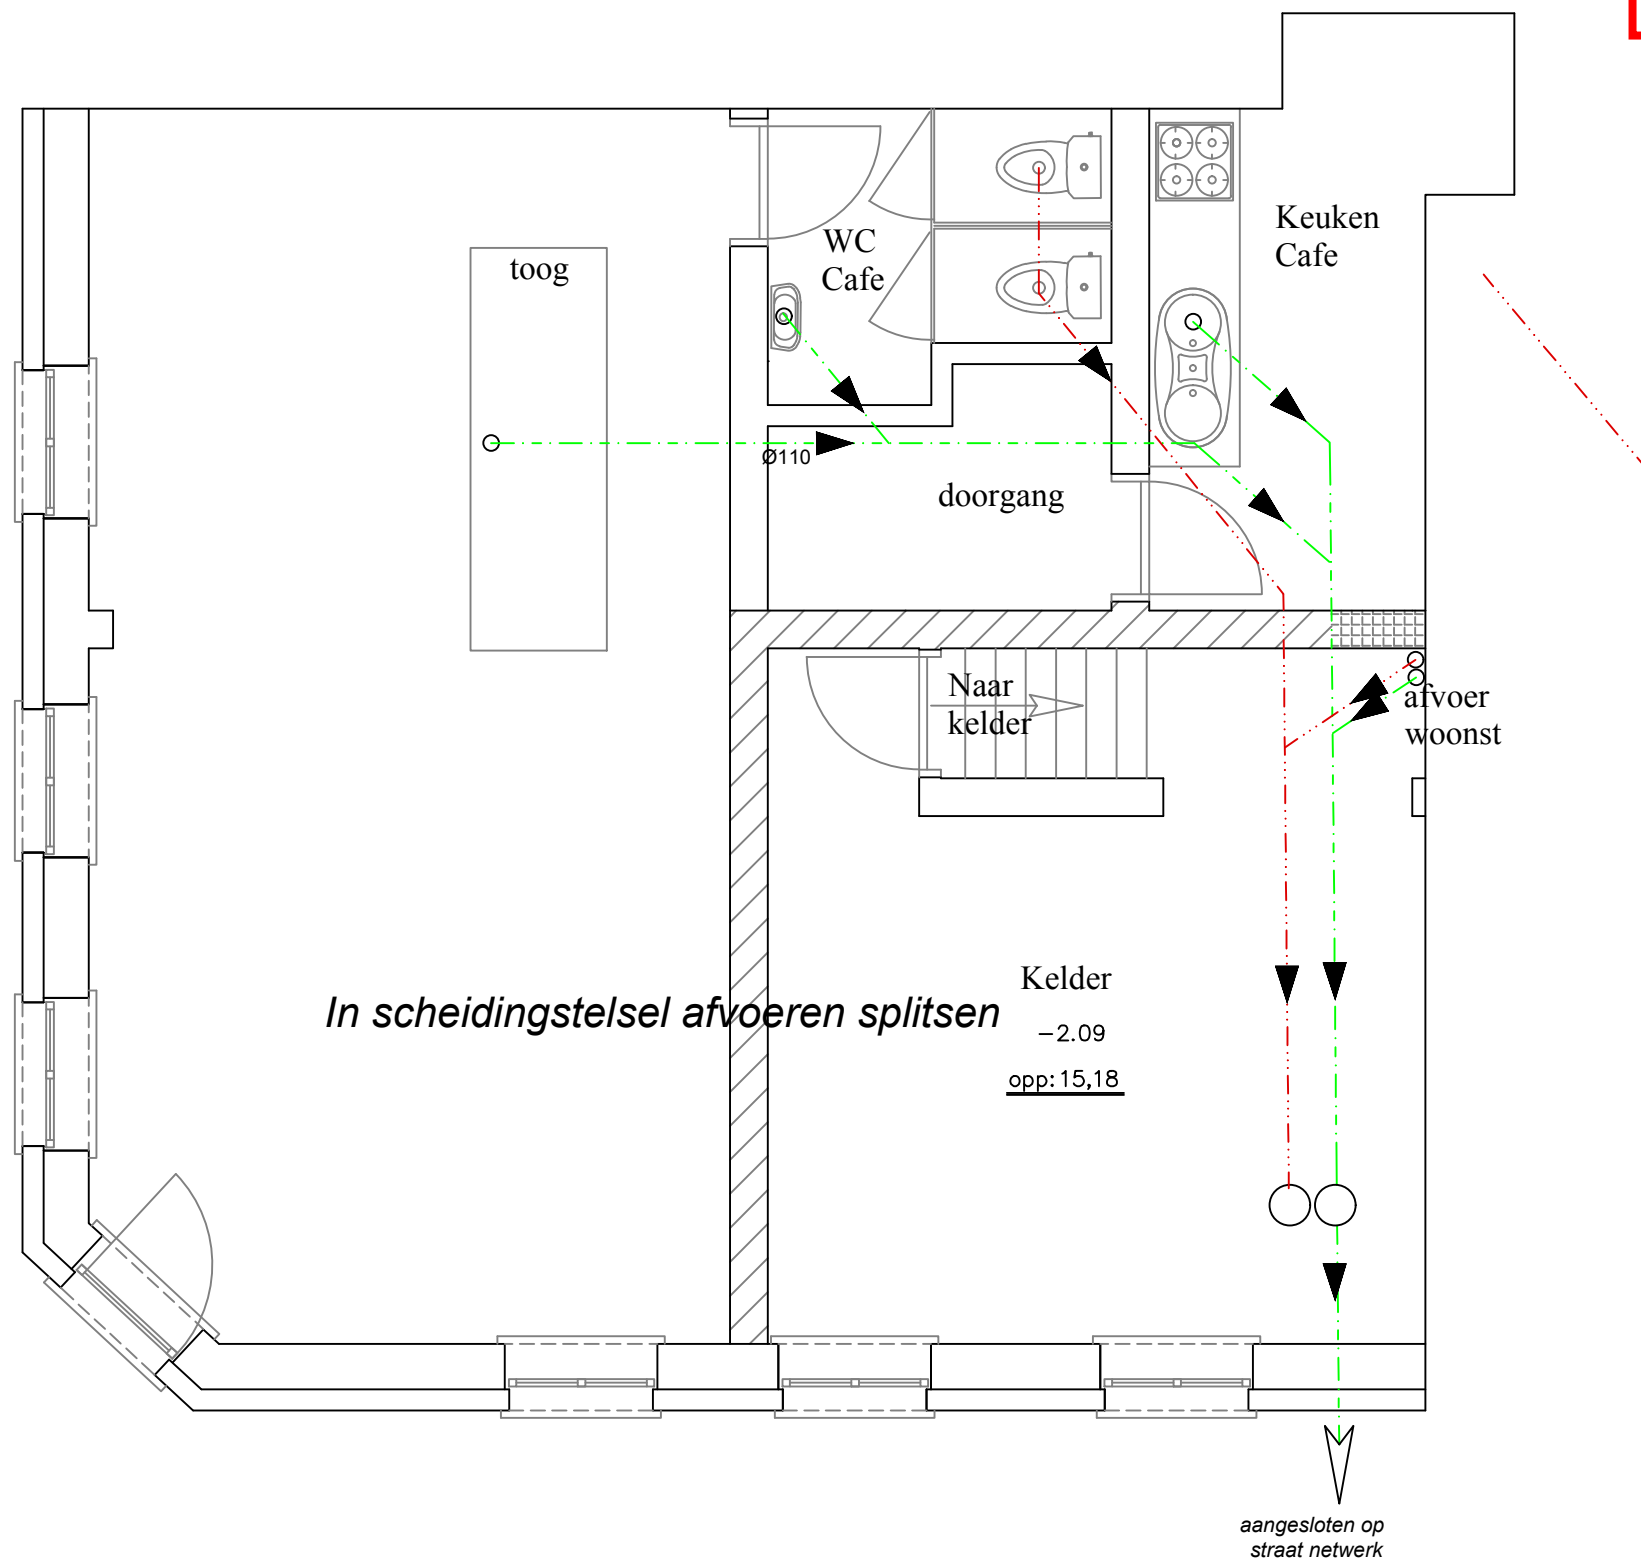

*Riolerings- en kelderplan
Nieuwe toestand*

Schaal 1/50

