


**ZIE BIJZONDERE
VOORWAARDE(N)**

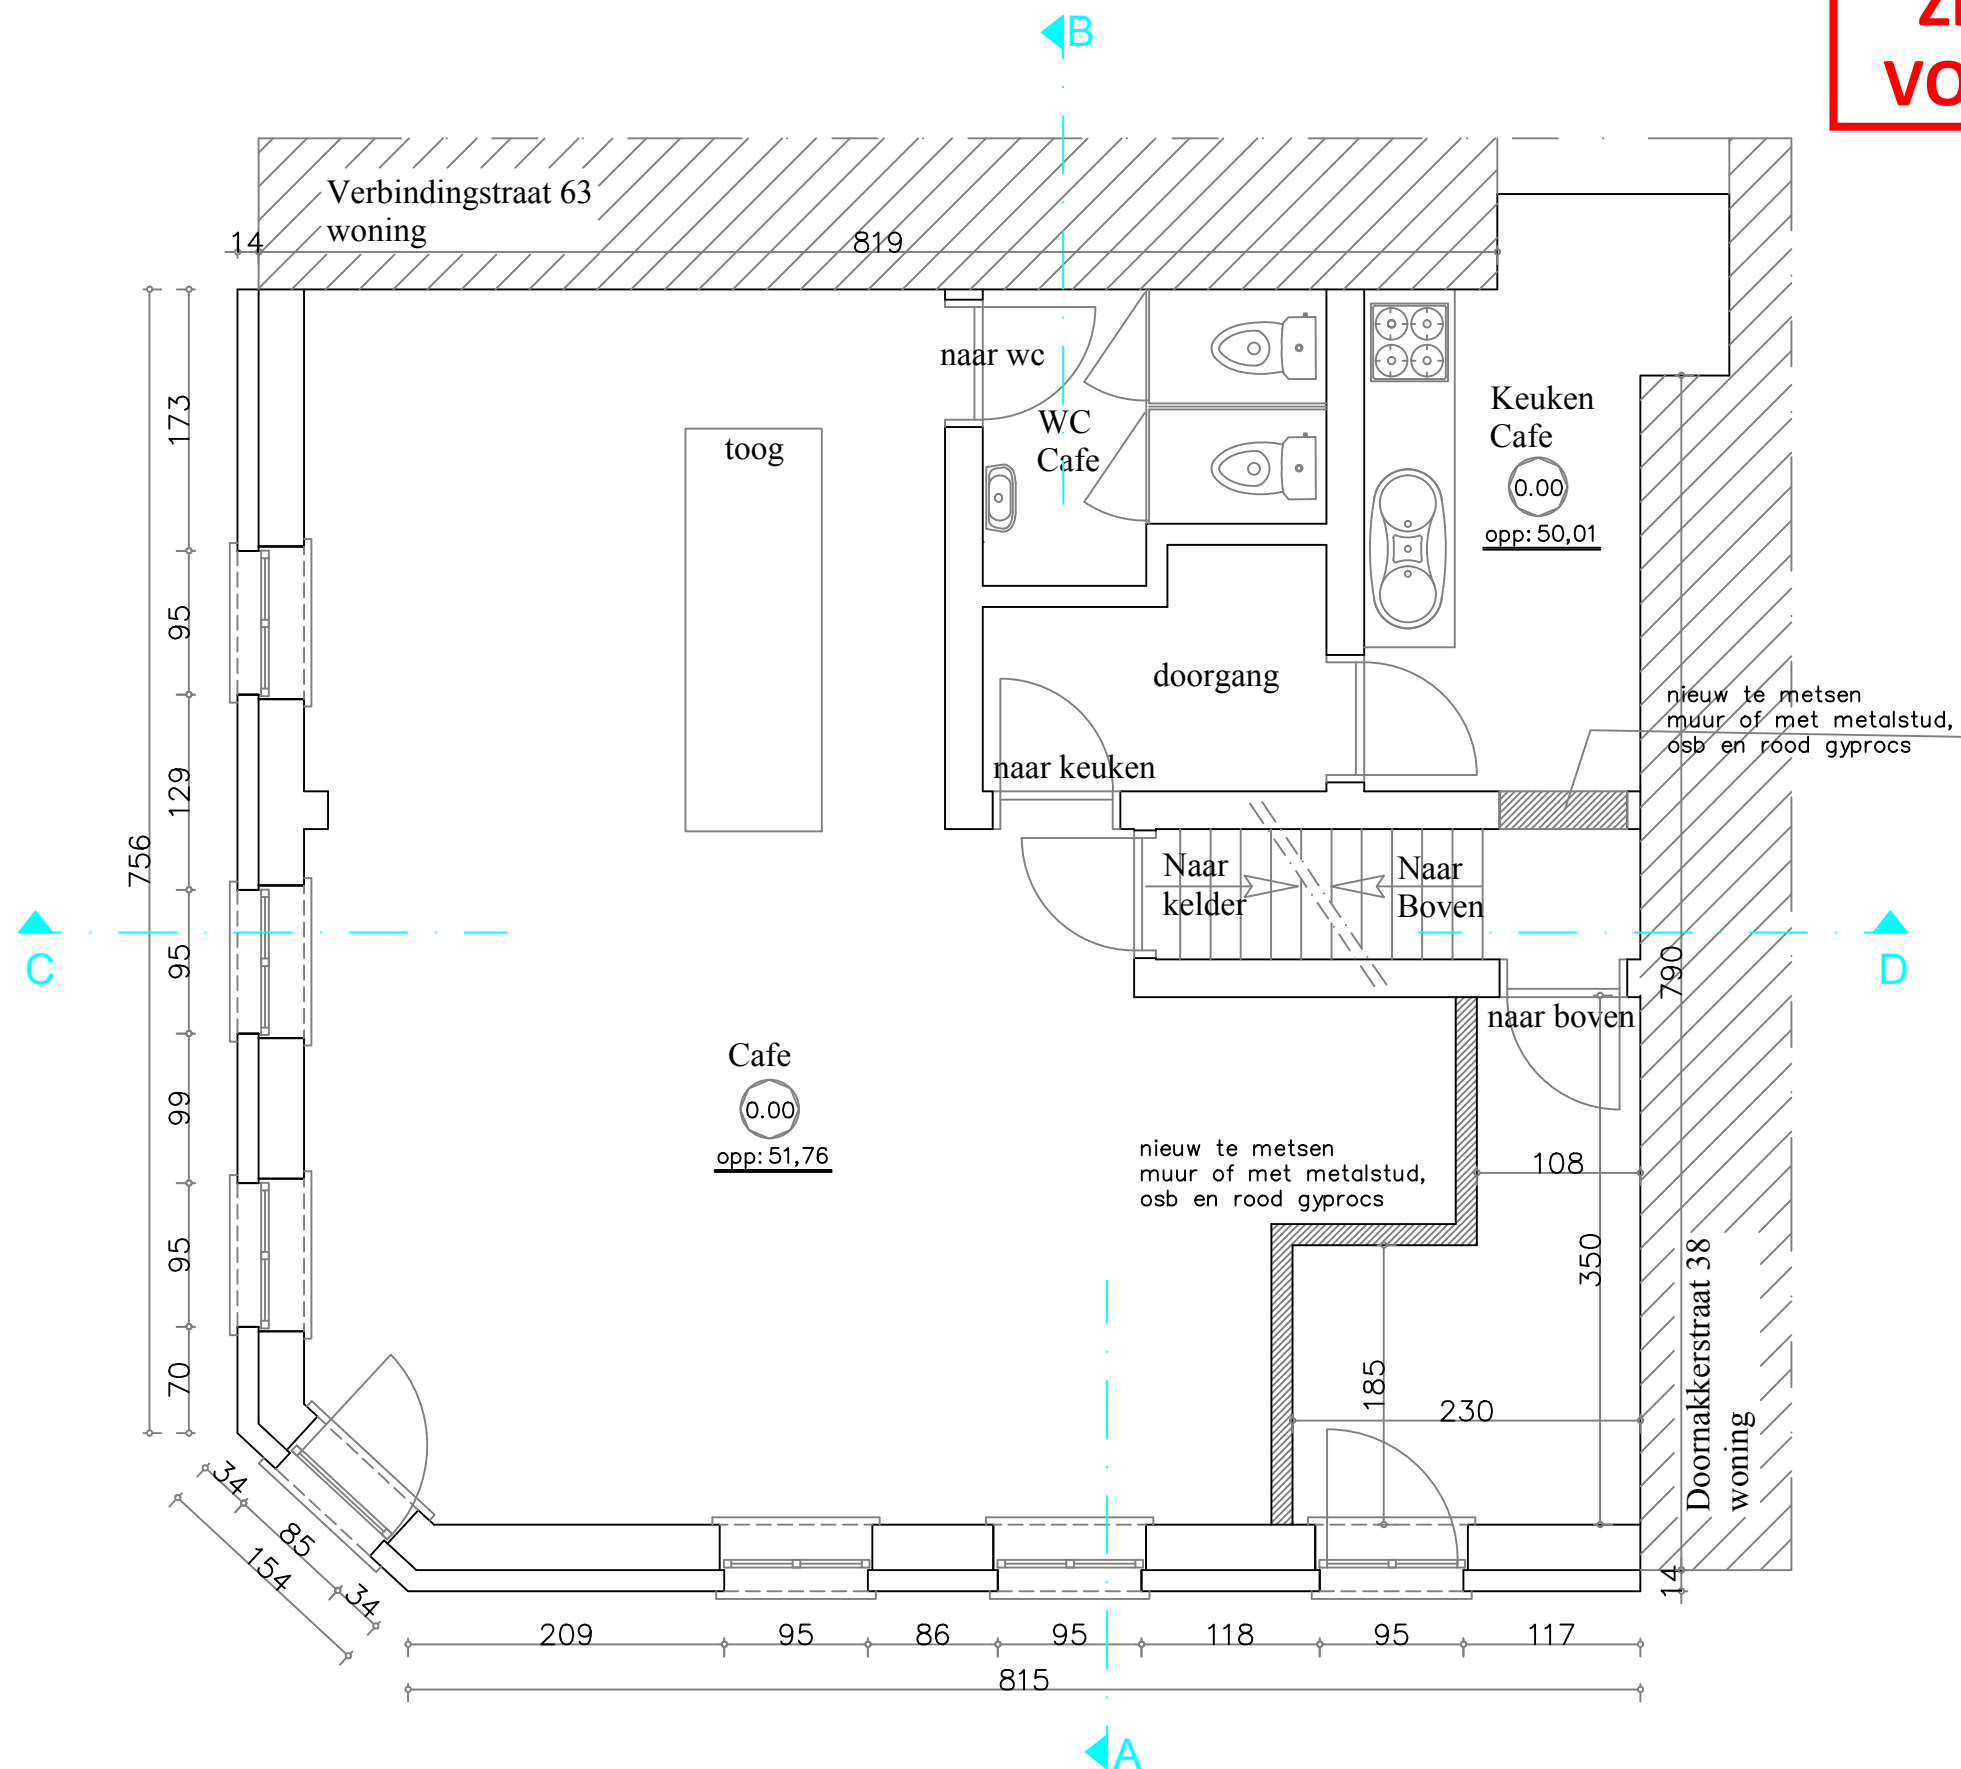

Gelijkvloers
Nieuwe toestand

Schaal 1/50

