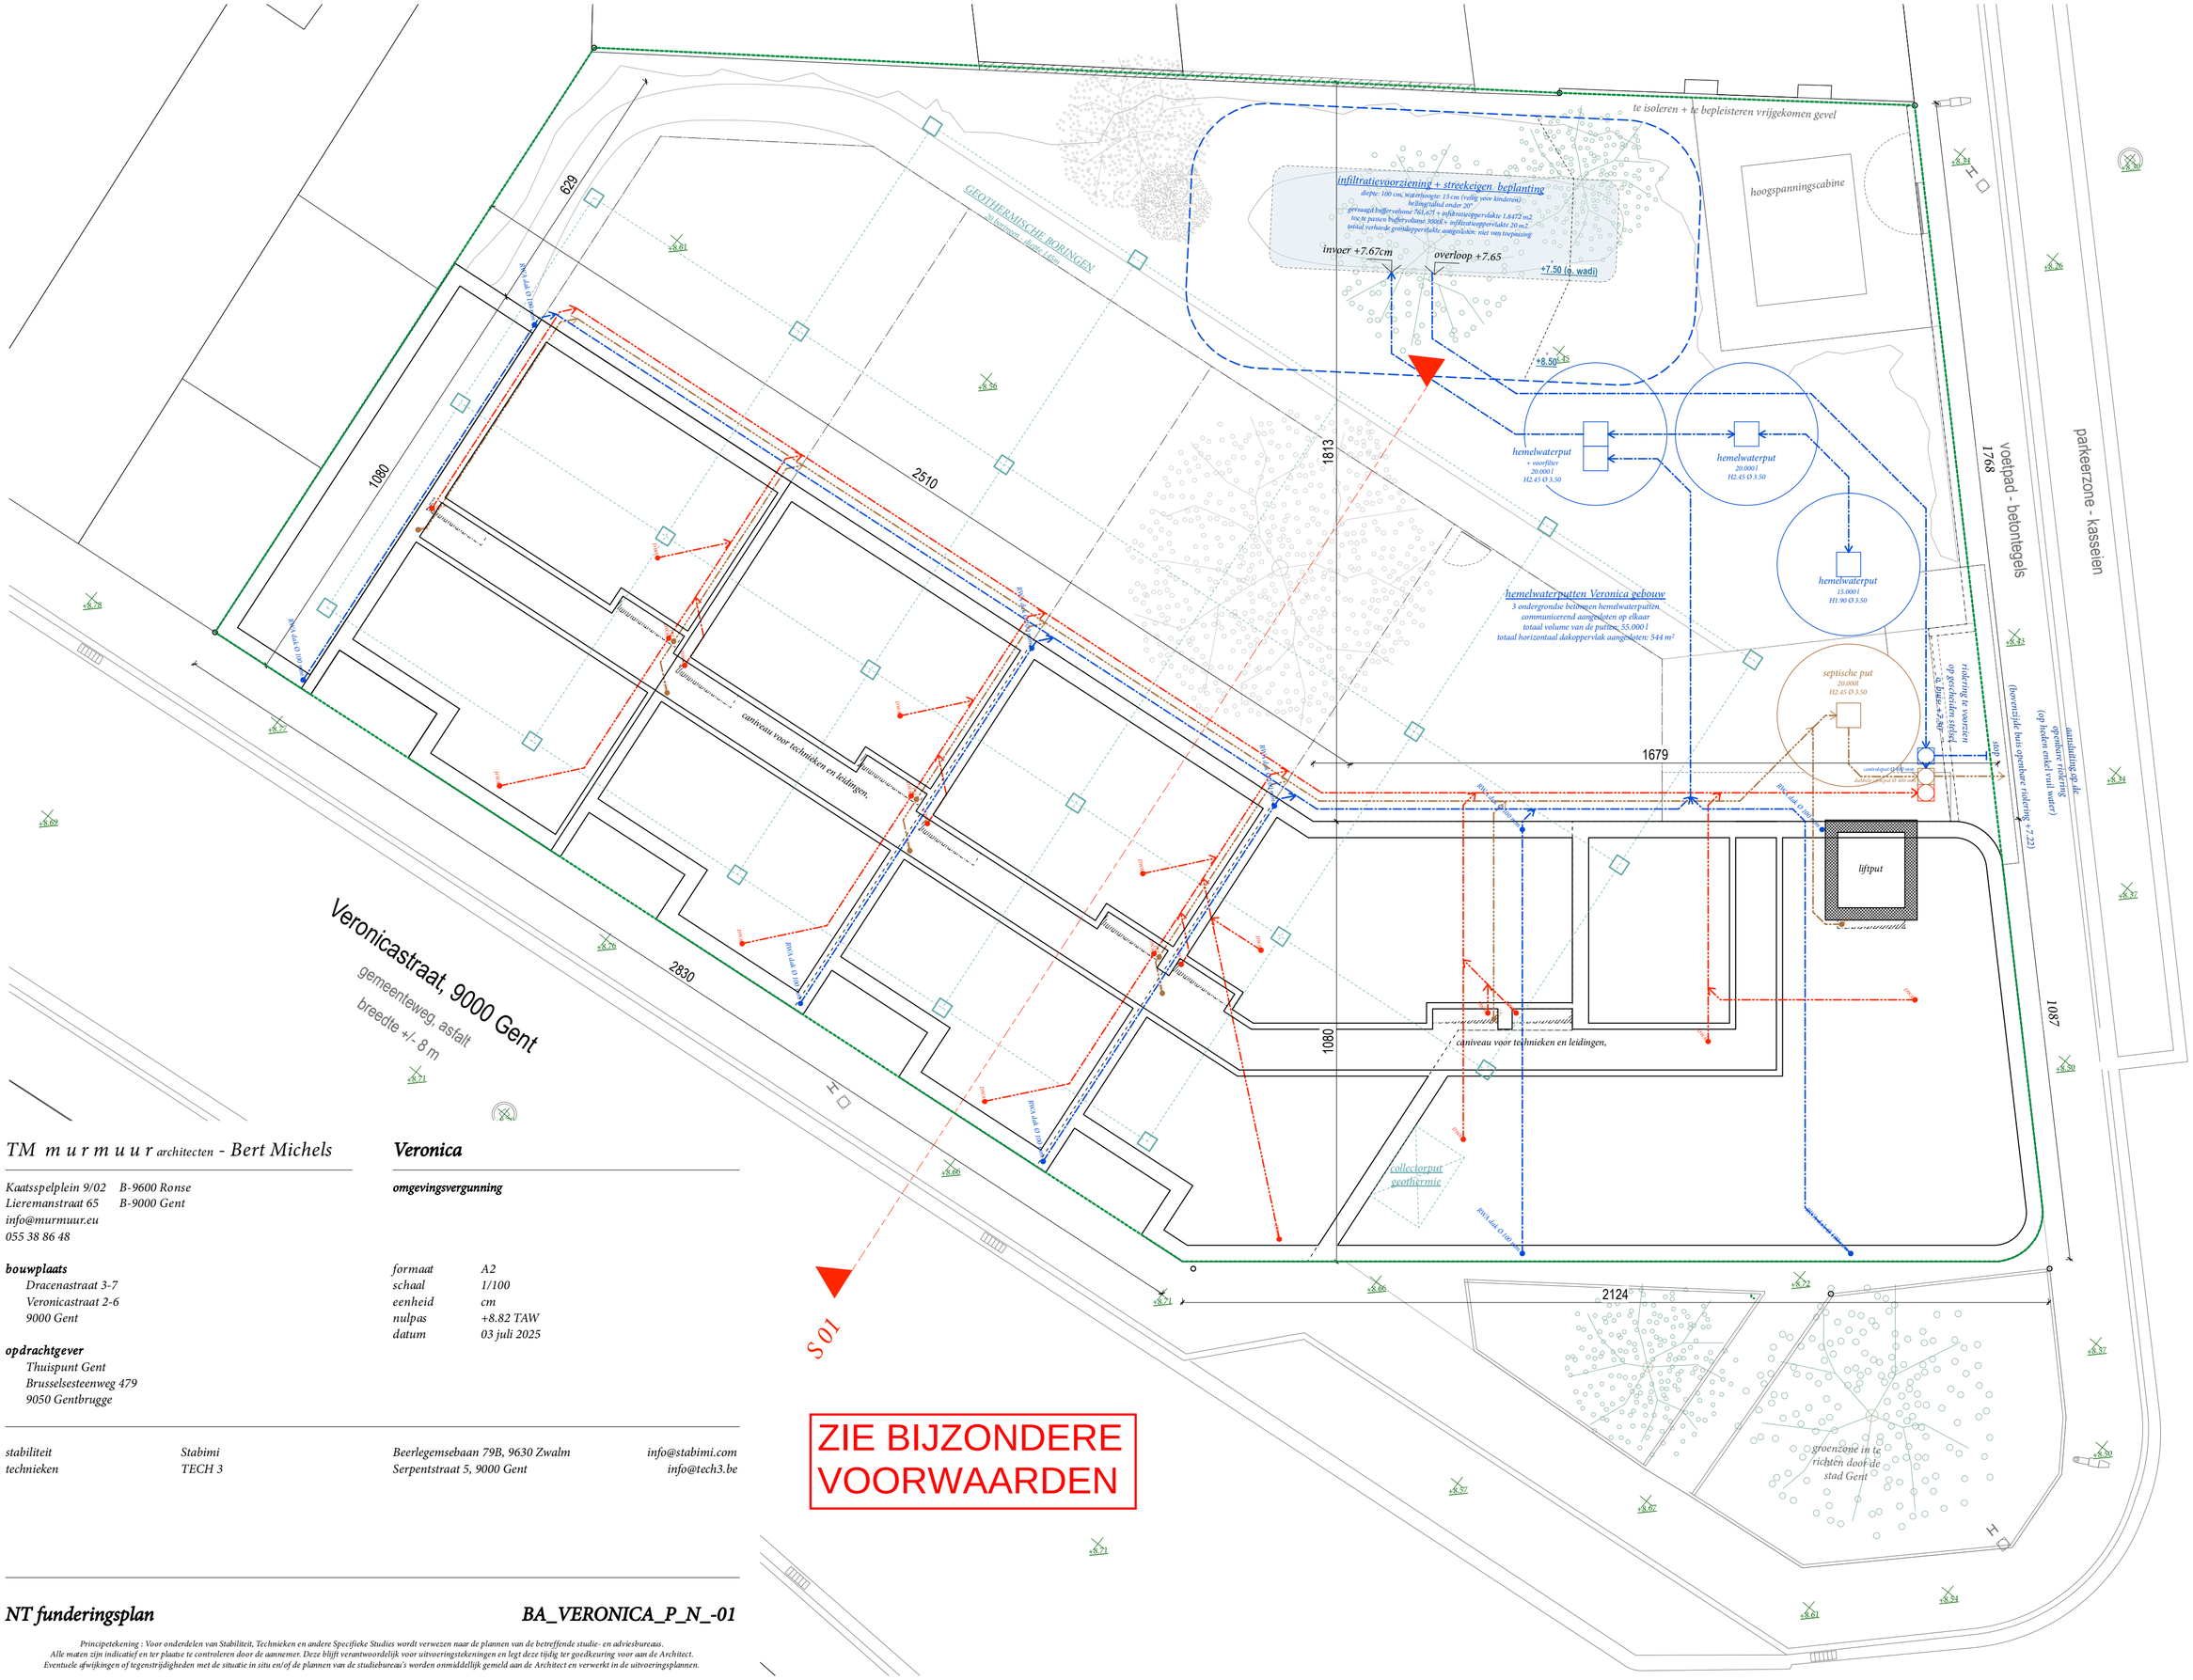

TM m u r m u u r architecten - Bert Michels

Kaatsspelplein 9/02 B-9600 Ronse
Lieremanstraat 65 B-9000 Gent
info@murmuur.eu
055 38 86 48

Veronica

omgevingsvergunning

bouwplaats
Dracenastraat 3-7
Veronicastraat 2-6
9000 Gent

opdrachtgever
Thuispunt Gent
Brusselsesteenweg 479
9050 Gentbrugge

formaat	A2
schaal	1/100
eenheid	cm
nulpas	+8.82 TAW
datum	03 juli 2025

stabiliteit	Stabimi	Beerlegemsebaan 79B, 9630 Zwalm	info@stabimi.com
technieken	TECH 3	Serpentstraat 5, 9000 Gent	info@tech3.be

NT funderingsplan **BA_VERONICA_P_N_-01**

Principetekening : Voor onderdelen van Stabiliteit, Technieken en andere Specifieke Studies wordt verwezen naar de plannen van de betreffende studie- en adviesbureaus.
Alle maten zijn indicatief en ter plaatse te controleren door de aannemer. Deze blijft verantwoordelijk voor uitvoeringstekeningen en legt deze tijdig ter goedkeuring voor aan de Architect.
Eventuele afwijkingen of tegenstrijdigheden met de situatie in situ en/of de plannen van de studiebureau's worden onmiddellijk gemeld aan de Architect en verwerkt in de uitvoeringsplannen.