ZIE BIJZONDERE VOORWAARDEN

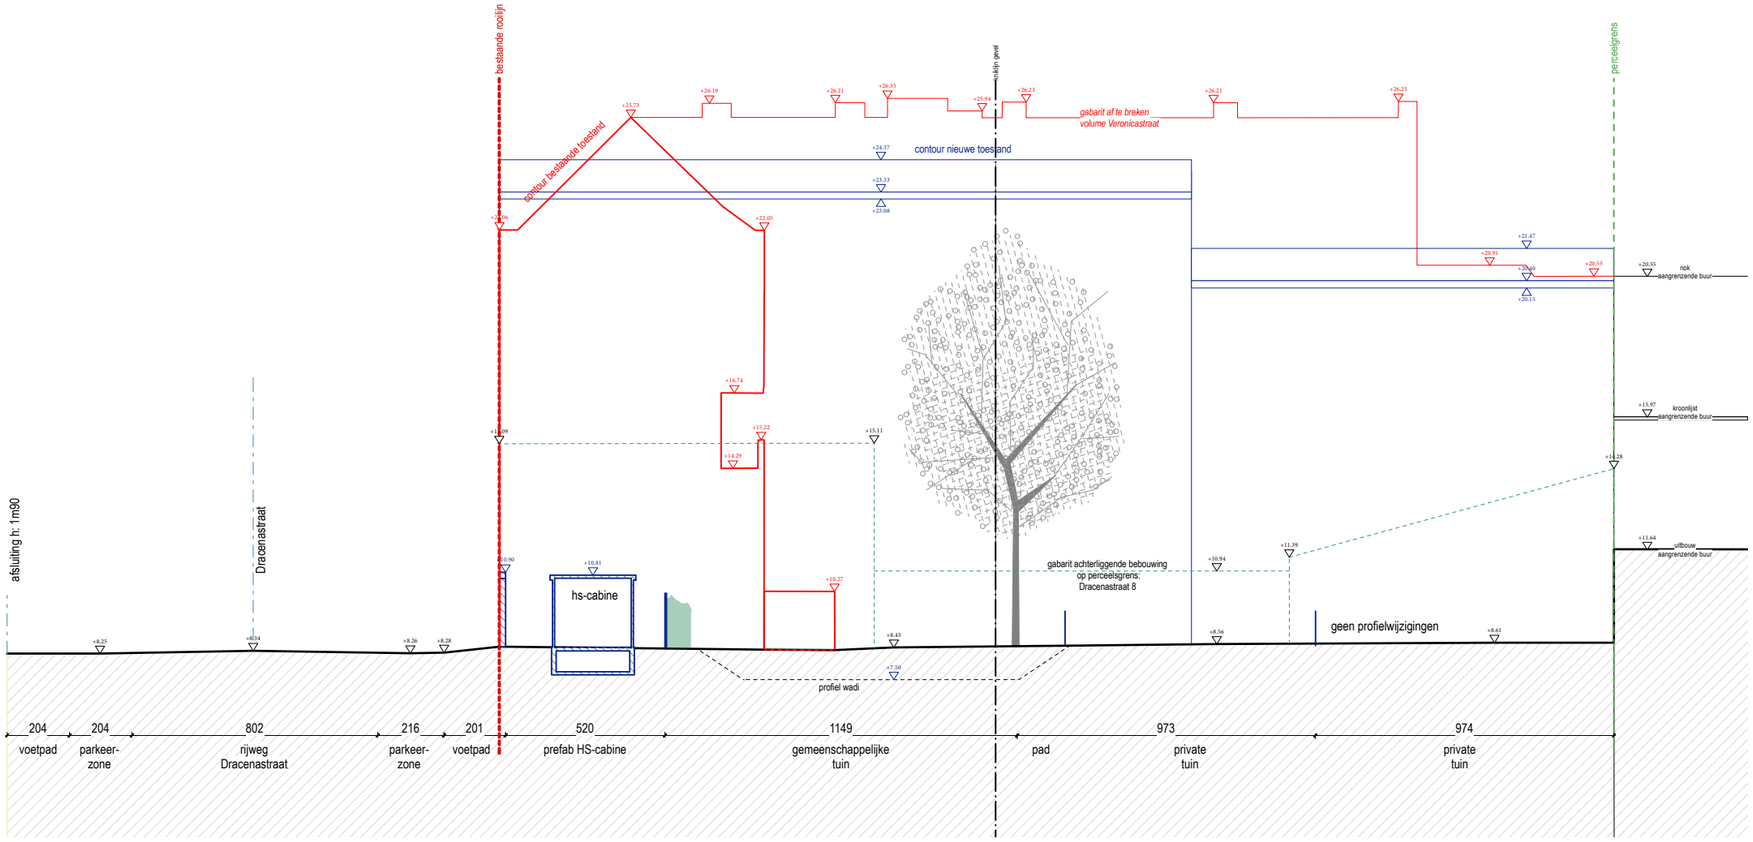

GEVELAANDUIDING

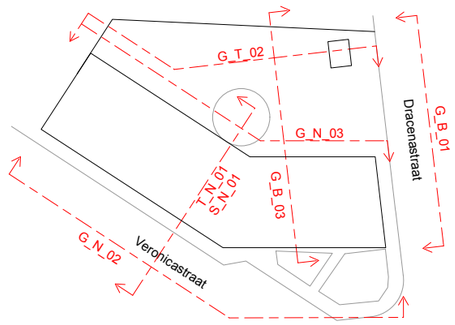

TM m u r m u u r architecten - Bert Michels

Veronica

NT terreinprofiel 2

BA_VERONICA_T_N_02

Kaatsspelplein 9/02 B-9600 Ronse
Lieremanstraat 65 B-9000 Gent
www.murmuur.eu

pieter@murmuur.eu
T +32 4 74 53 20 57

Opdrachtgever	Thuispunt Gent Brusselse steenweg 479, B-9050 GENTBRUGGE
Projectsite	Dracenastraat 3-7 Veronicastraat 2-6 9000 GENT

Ontwerper	murmuur architecten - Bert Michels
ir. technieken	TECH 3
ir. stabiliteit	stabimi bv

Formaat	A3 extended
Schaal	1/200
Eenheid	cm
Datum	30 mei 2025
Revisie	-
Index	-

Principetekening : Voor onderdelen van Stabiliteit, Technieken en andere Specifieke Studies wordt verwezen naar de plannen van de betreffende studie- en adviesbureaus. Alle maten zijn indicatief en ter plaatse te controleren door de aannemer.
Deze blijft verantwoordelijk voor uitvoeringstekeningen en legt deze tijdig ter goedkeuring voor aan de Architect. Eventuele afwijkingen of tegenstrijdigheden met de situatie in situ en/of de plannen van de studiebureau's worden onmiddellijk gemeld aan de Architect en verwerkt in de uitvoeringsplannen.