



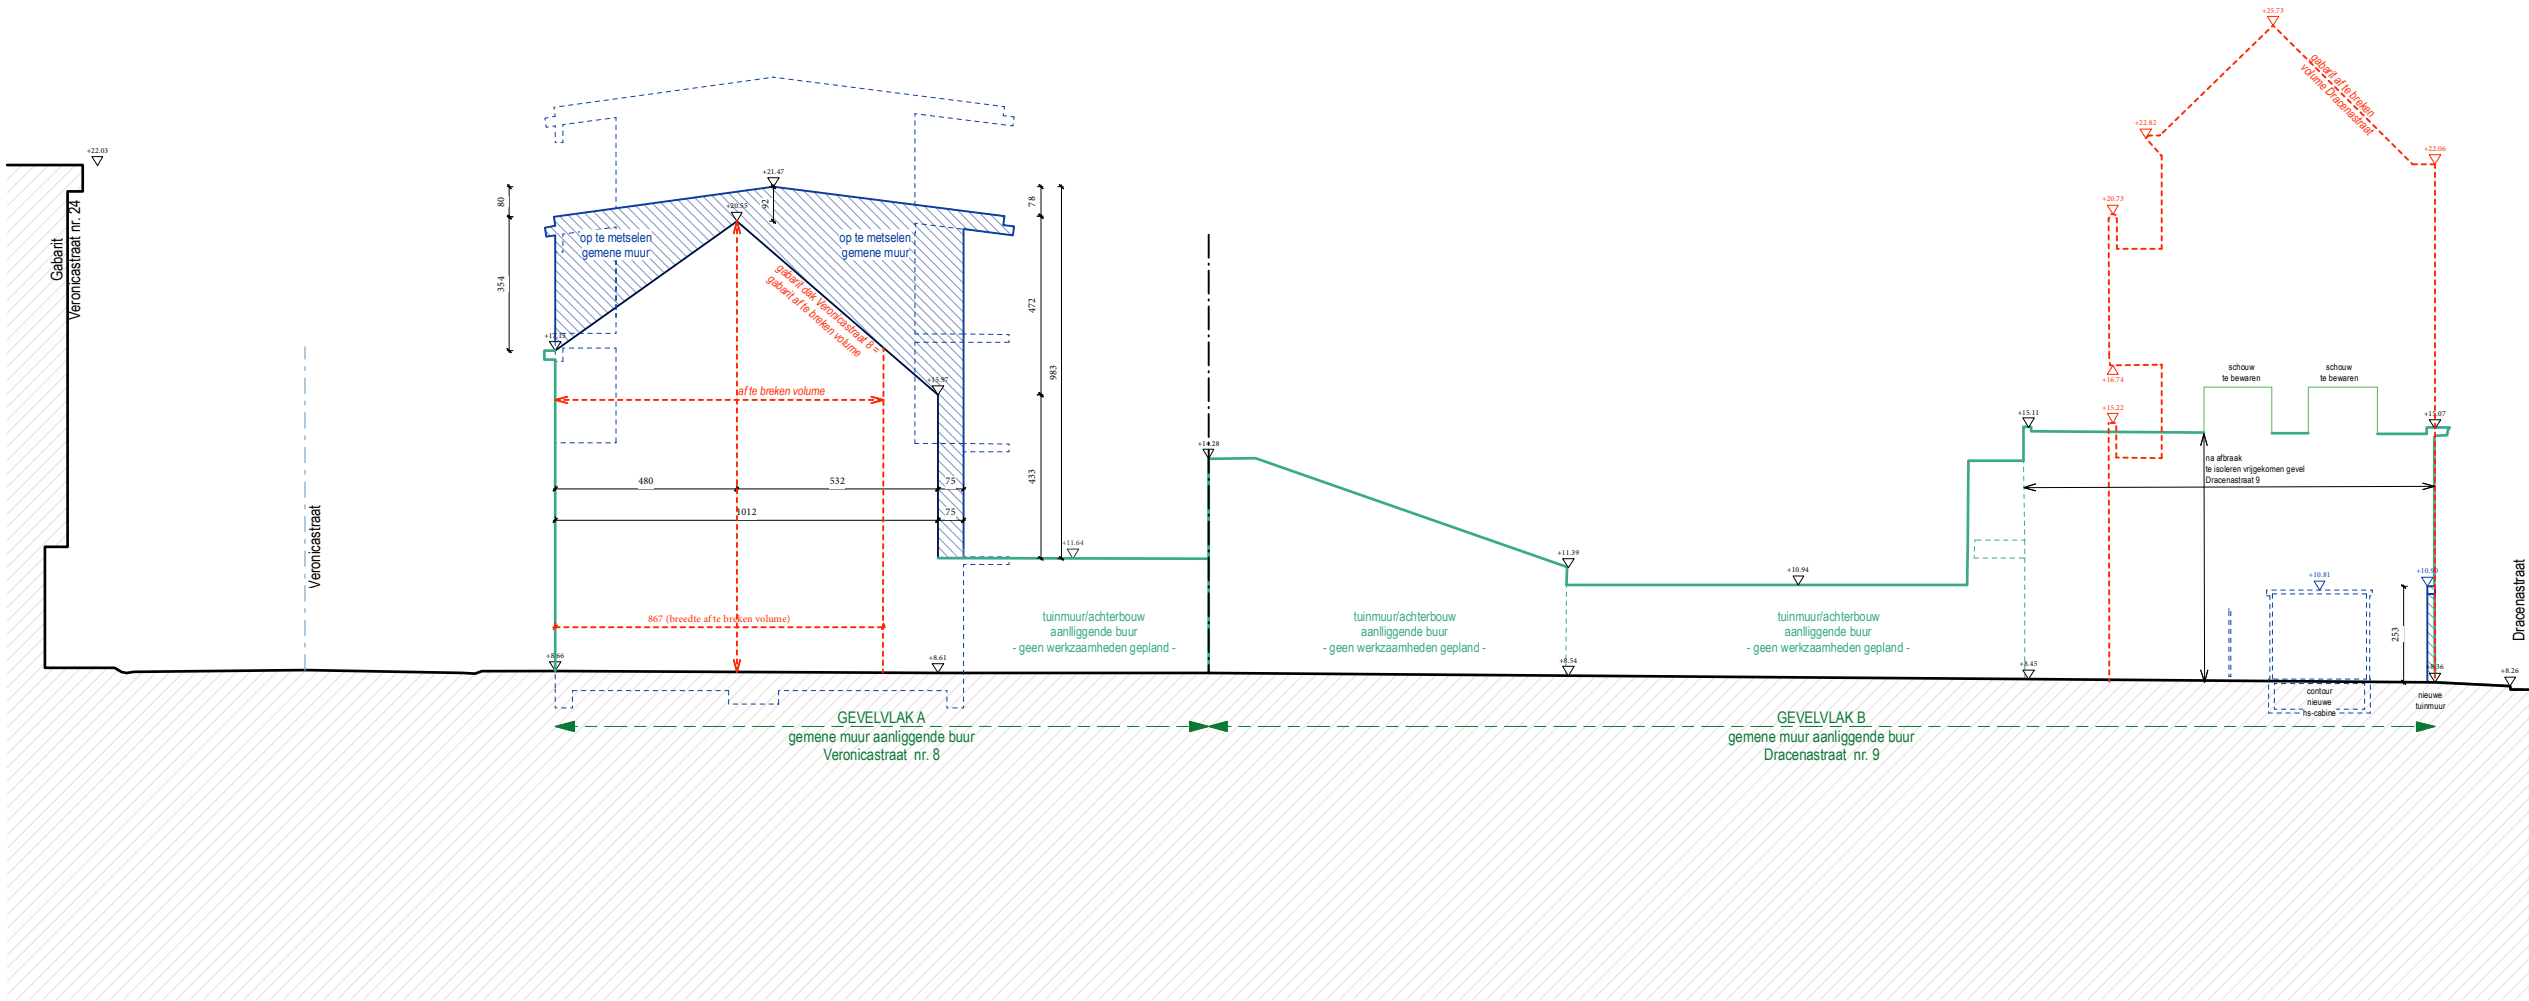

ZIE BIJZONDERE
VOORWAARDEN

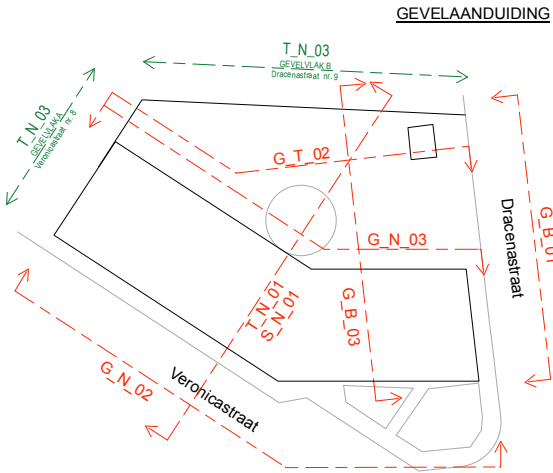

TM m u r m u u r architecten - Bert Michels

Veronica

NT uitslagtekening gemene muren

BA_VERONICA_T_N_03

Kaatsspelplein 9/02 B-9600 Ronse
Lieremanstraat 65 B-9000 Gent
www.murmuur.eu

pieter@murmuur.eu
T +32 4 74 53 20 57

Opdrachtgever Thuispunt Gent
Brusselse steenweg 479,
B-9050 GENTBRUGGE
Projectsite Dracenastraat 3-7
Veronicastraat 2-6
9000 GENT

Ontwerper murmuur architecten - Bert Michels
ir. technieken TECH 3
ir. stabiliteit stabimi bv

Formaat A3 extended
Schaal 1/200
Eenheid cm
Datum 30 mei 2025
Revisie -
Index -