


Perceelsgrens

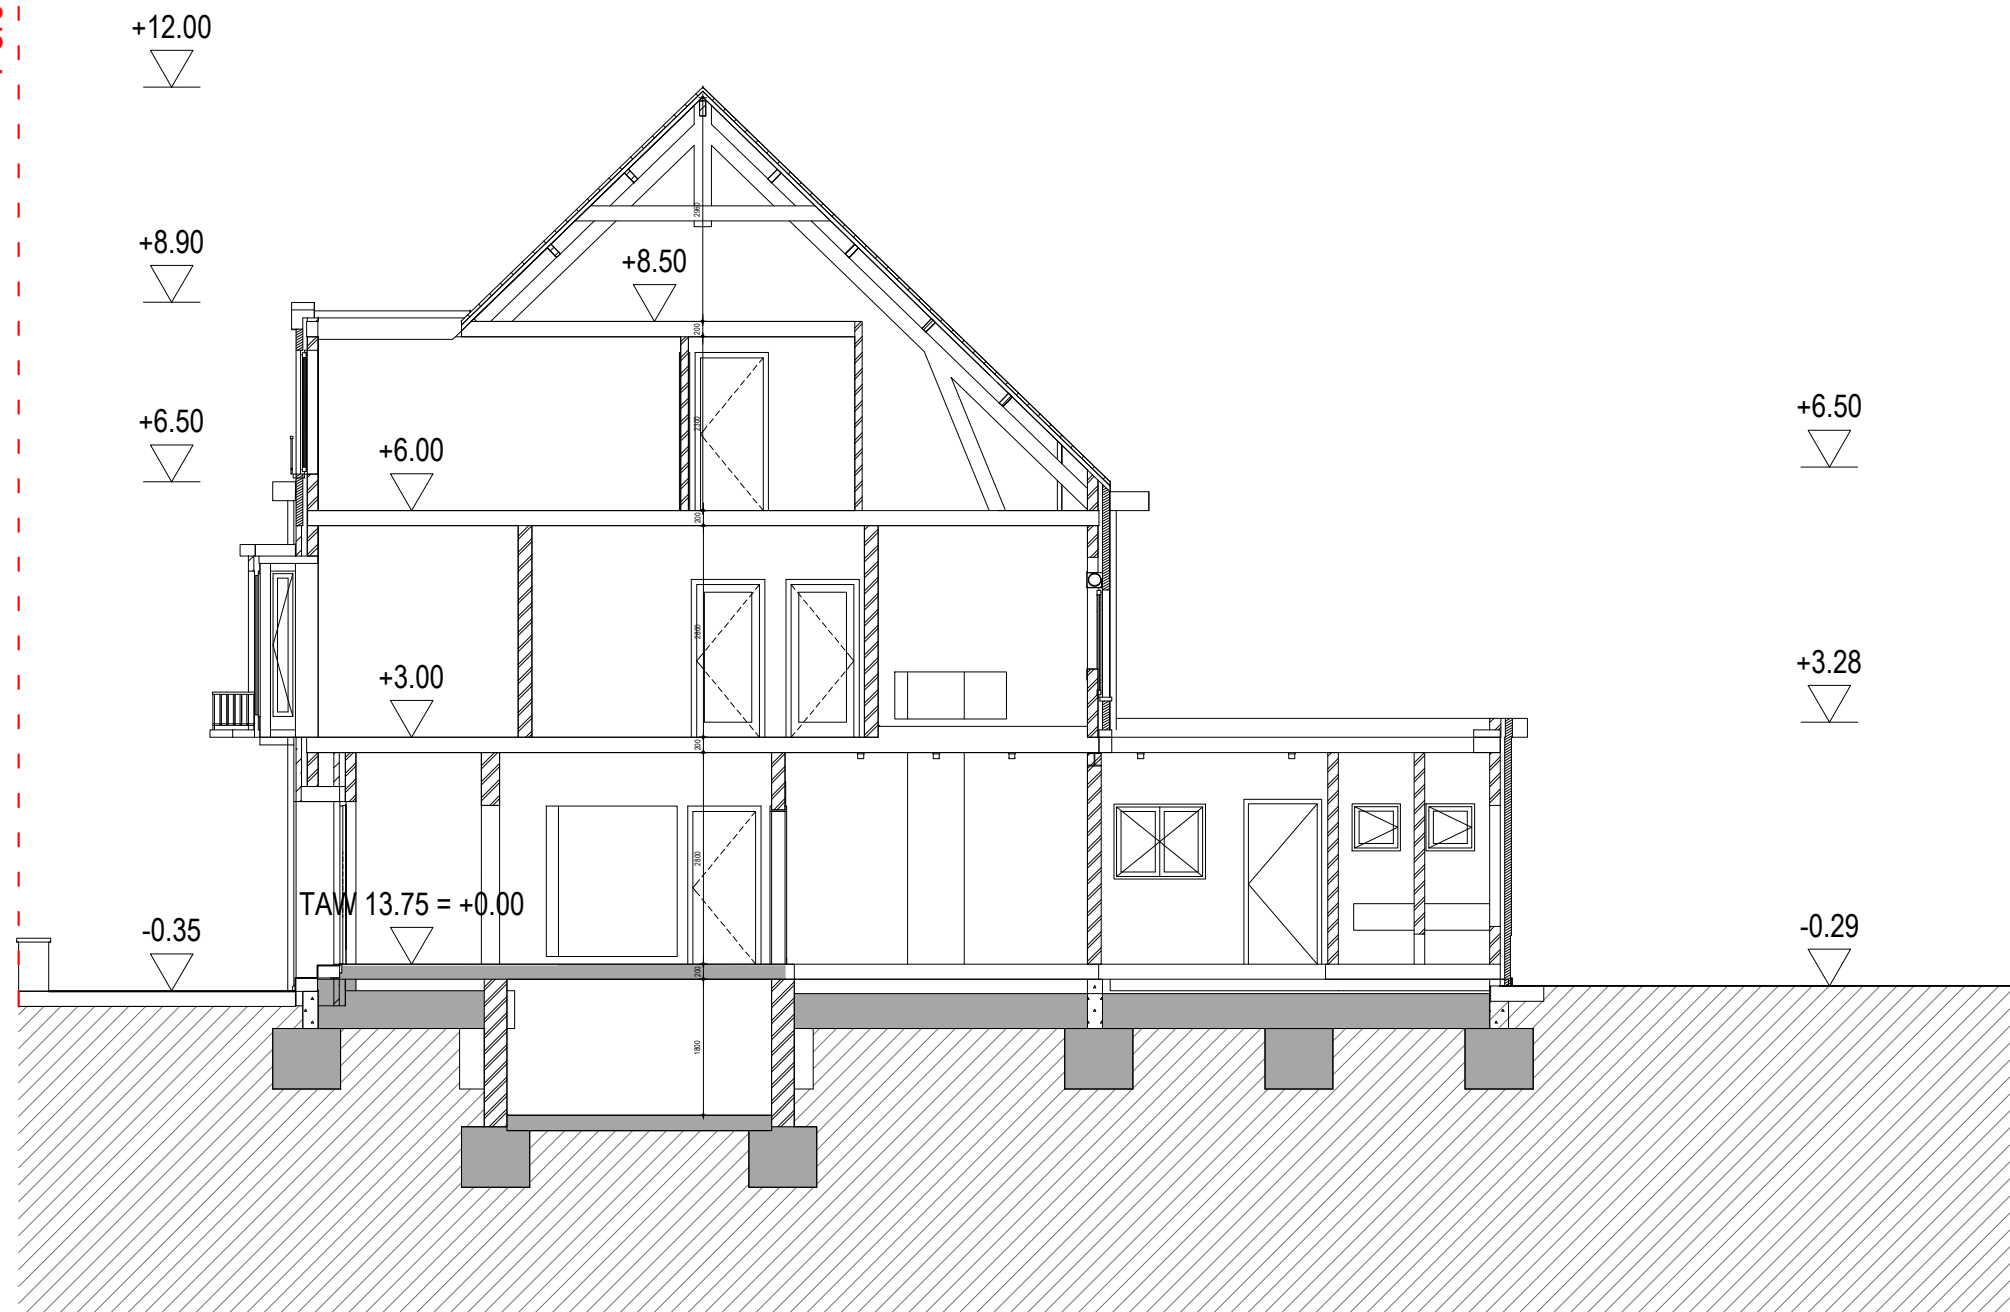

elders
architectuur en ontwerpstudio

Jupiterlaan 131, bus 10
1190 Vorst
info@elders-architectuur.be

ALP Energetische renovatie woning

Opdrachtgever
Elke & Soetkin
Projectsite
Alphonse de Clercq laan 21, 9050 Gent

BOUWAANVRAAG

formaat	A3
schaal	1:100
datum	26/09/2025
inhoud	snede BT
revisie	0