


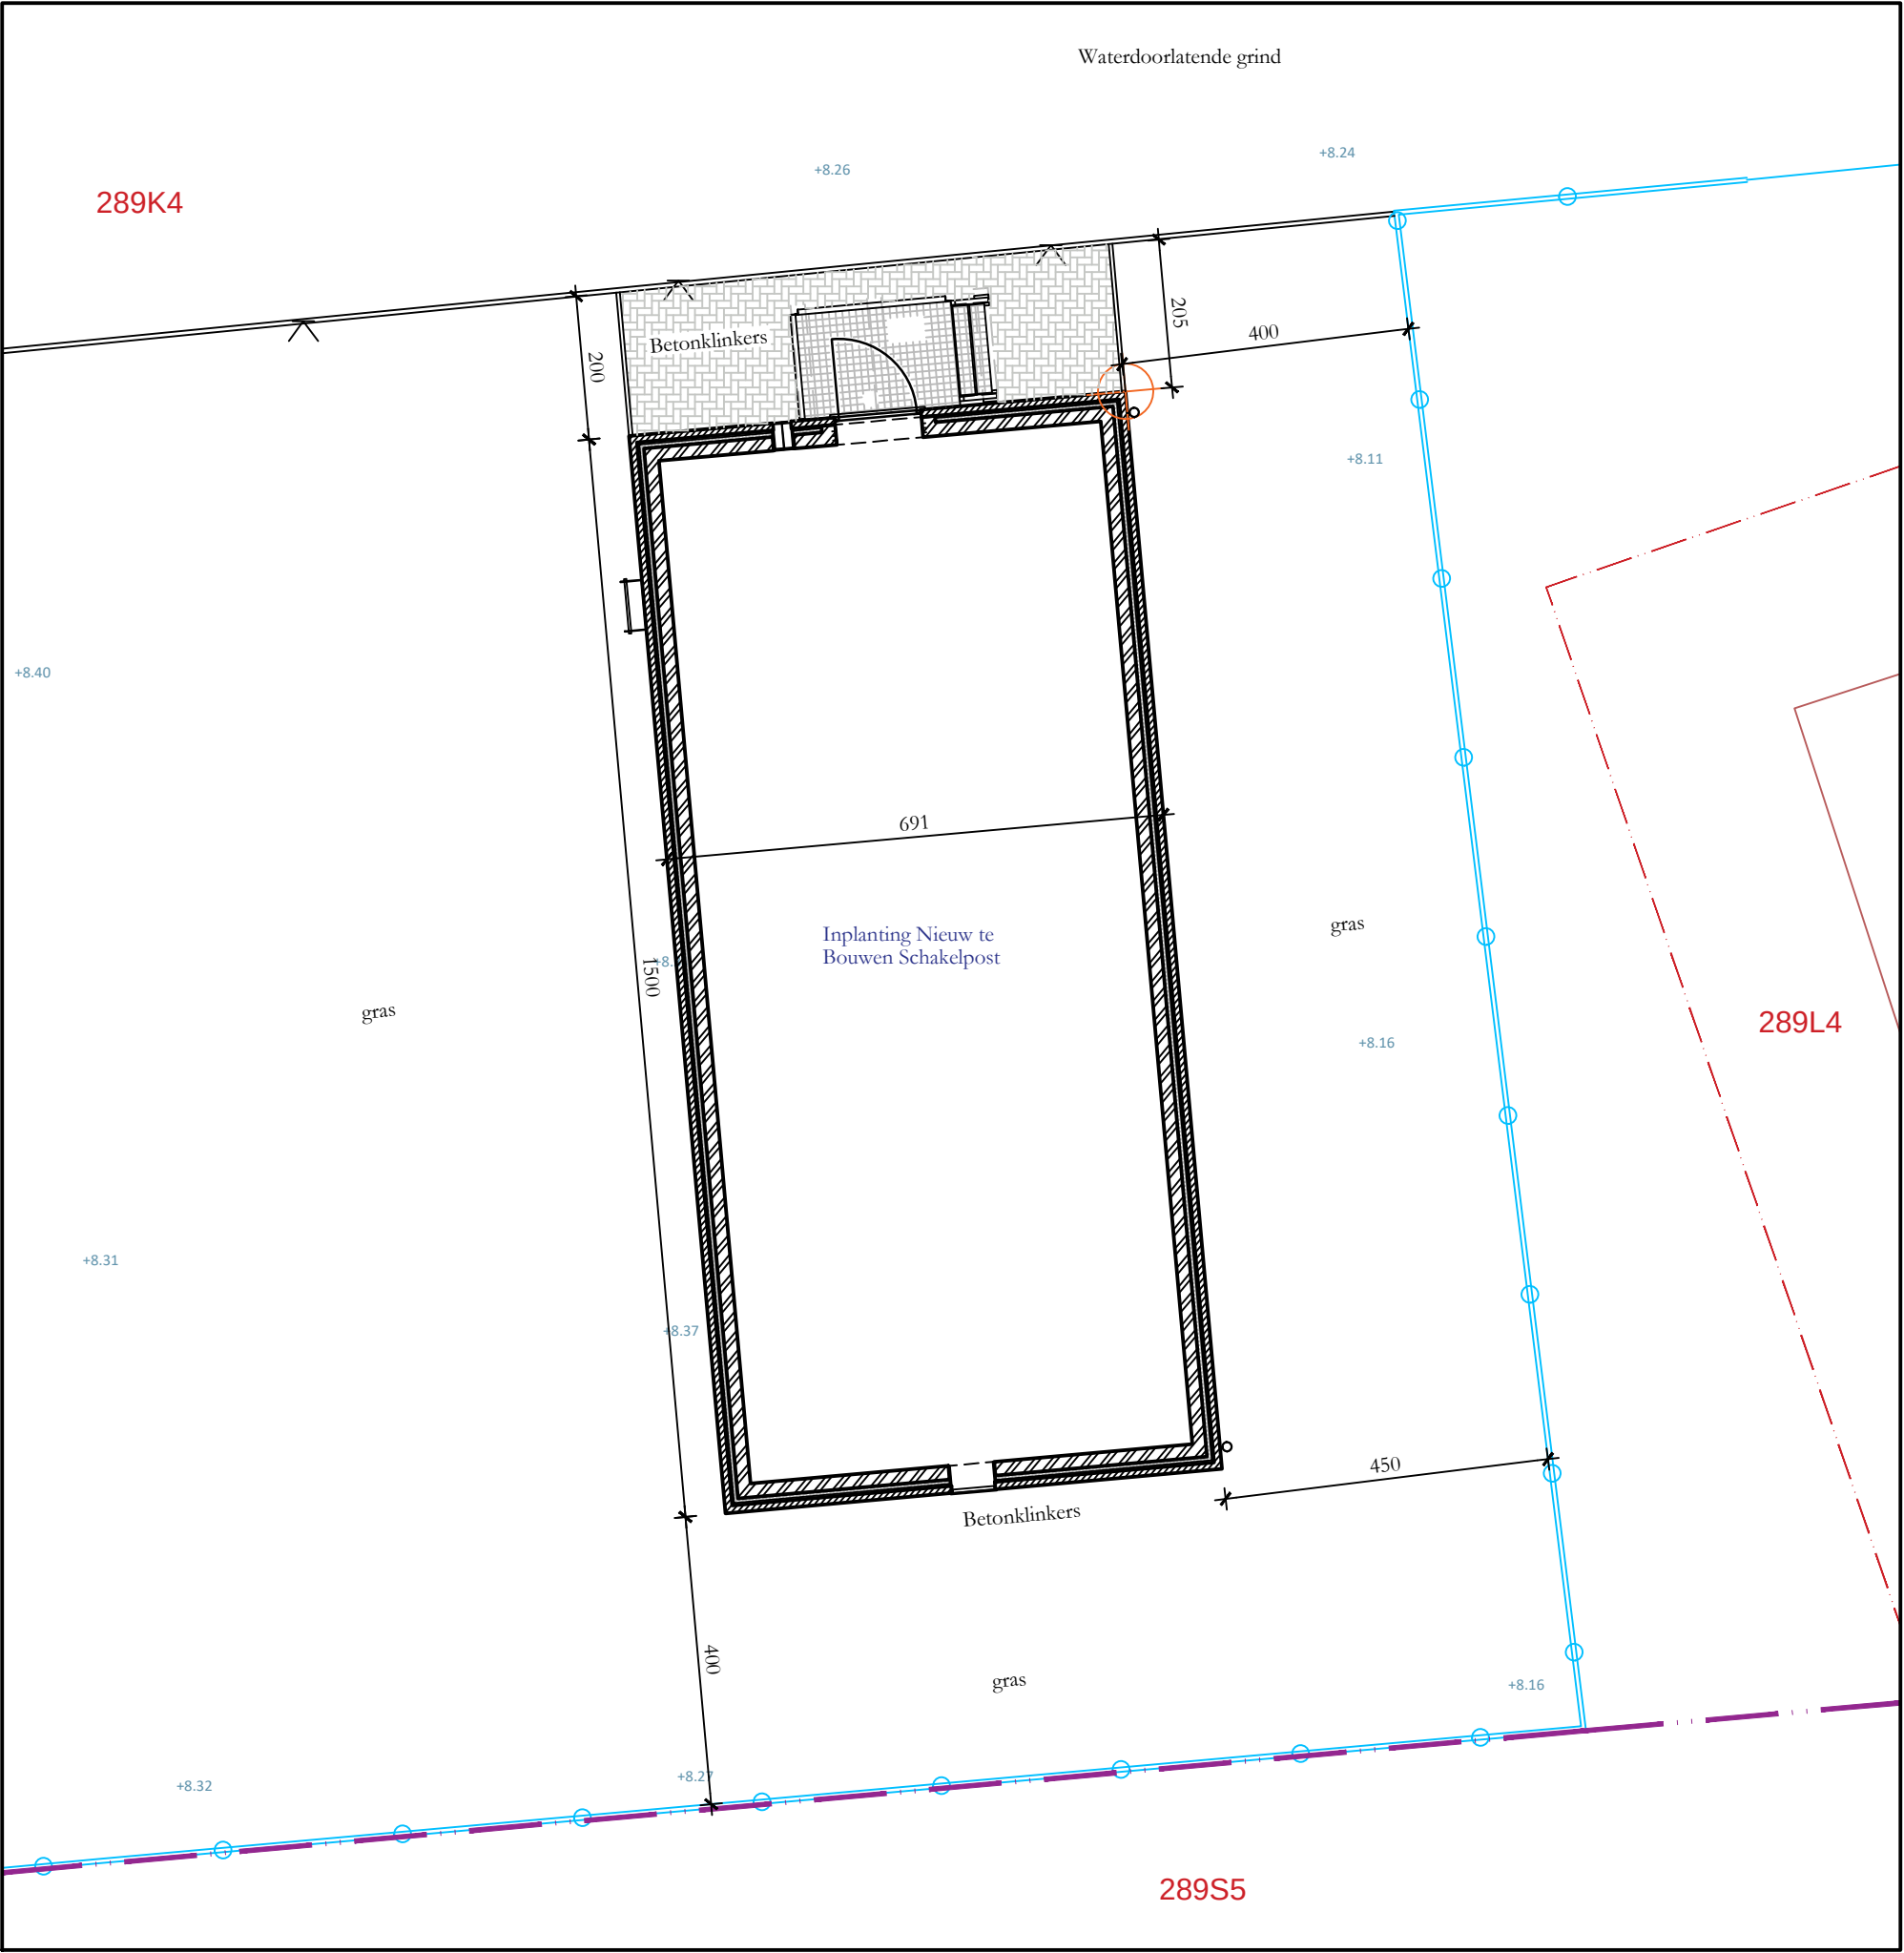

DETAIL INPLANTING

OP SCHAAL 1 / 100

