



Gent
12^{de} afdeling
Sectie P
Nummer 289K4

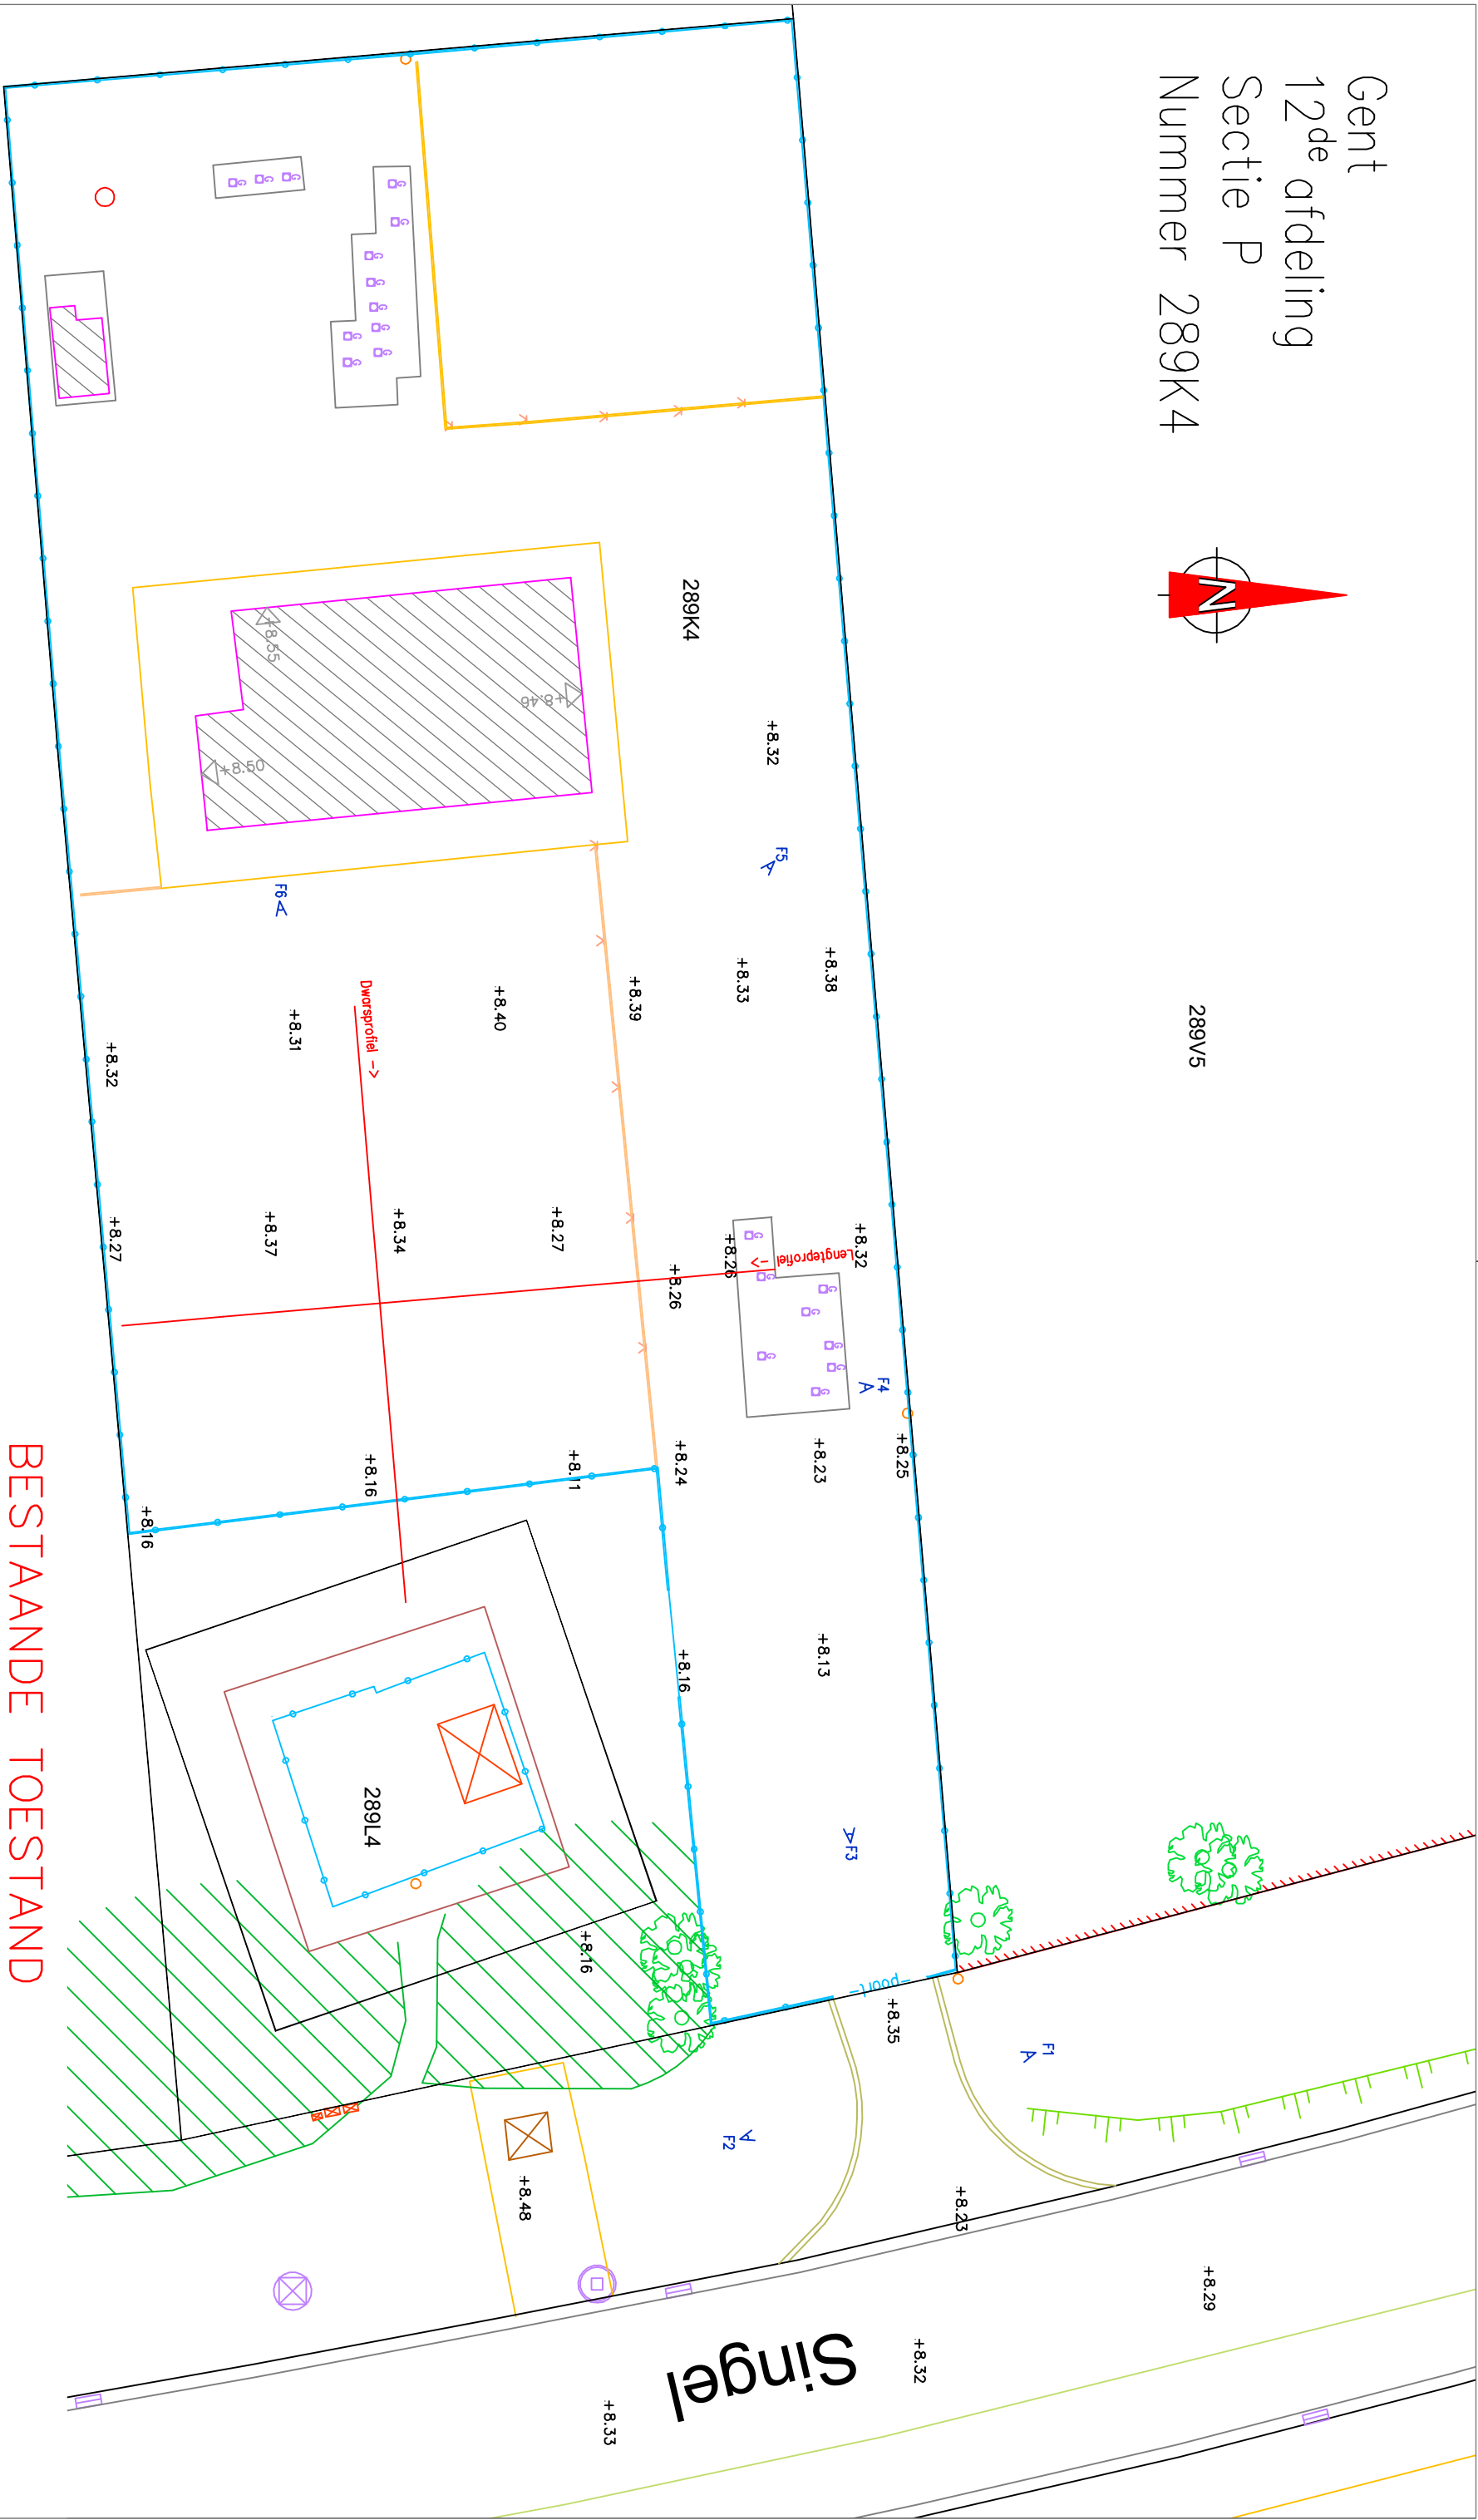

BESTAANDE TOESTAND

SCHAAL: 1/250 DOSSIERNUMMER: 91009244

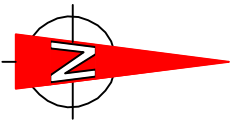

Elke eindgebruiker van de digitale versie van deze opmeting dient zich ervan te vergewissen dat de nauwkeurigheid van elk object op dit plan bepaald wordt door de ideale situatie, zijn relatieve en zijn absolute positie. Elk object heeft een standaardafwijking afhankelijk van de gebruikte opmetings- en karteringstechniek welke werd gekozen in functie van de specificaties van de opdracht. Elk ontwerp of inplanting met specifieke nauwkeurigheidseisen, gebaseerd en/of ingepast op de digitale versie, dient voor uitvoering of verdere goedkeuring te worden noggetroffen en/of gecontroleerd op haalbaarheid voor het beoogde doel.