


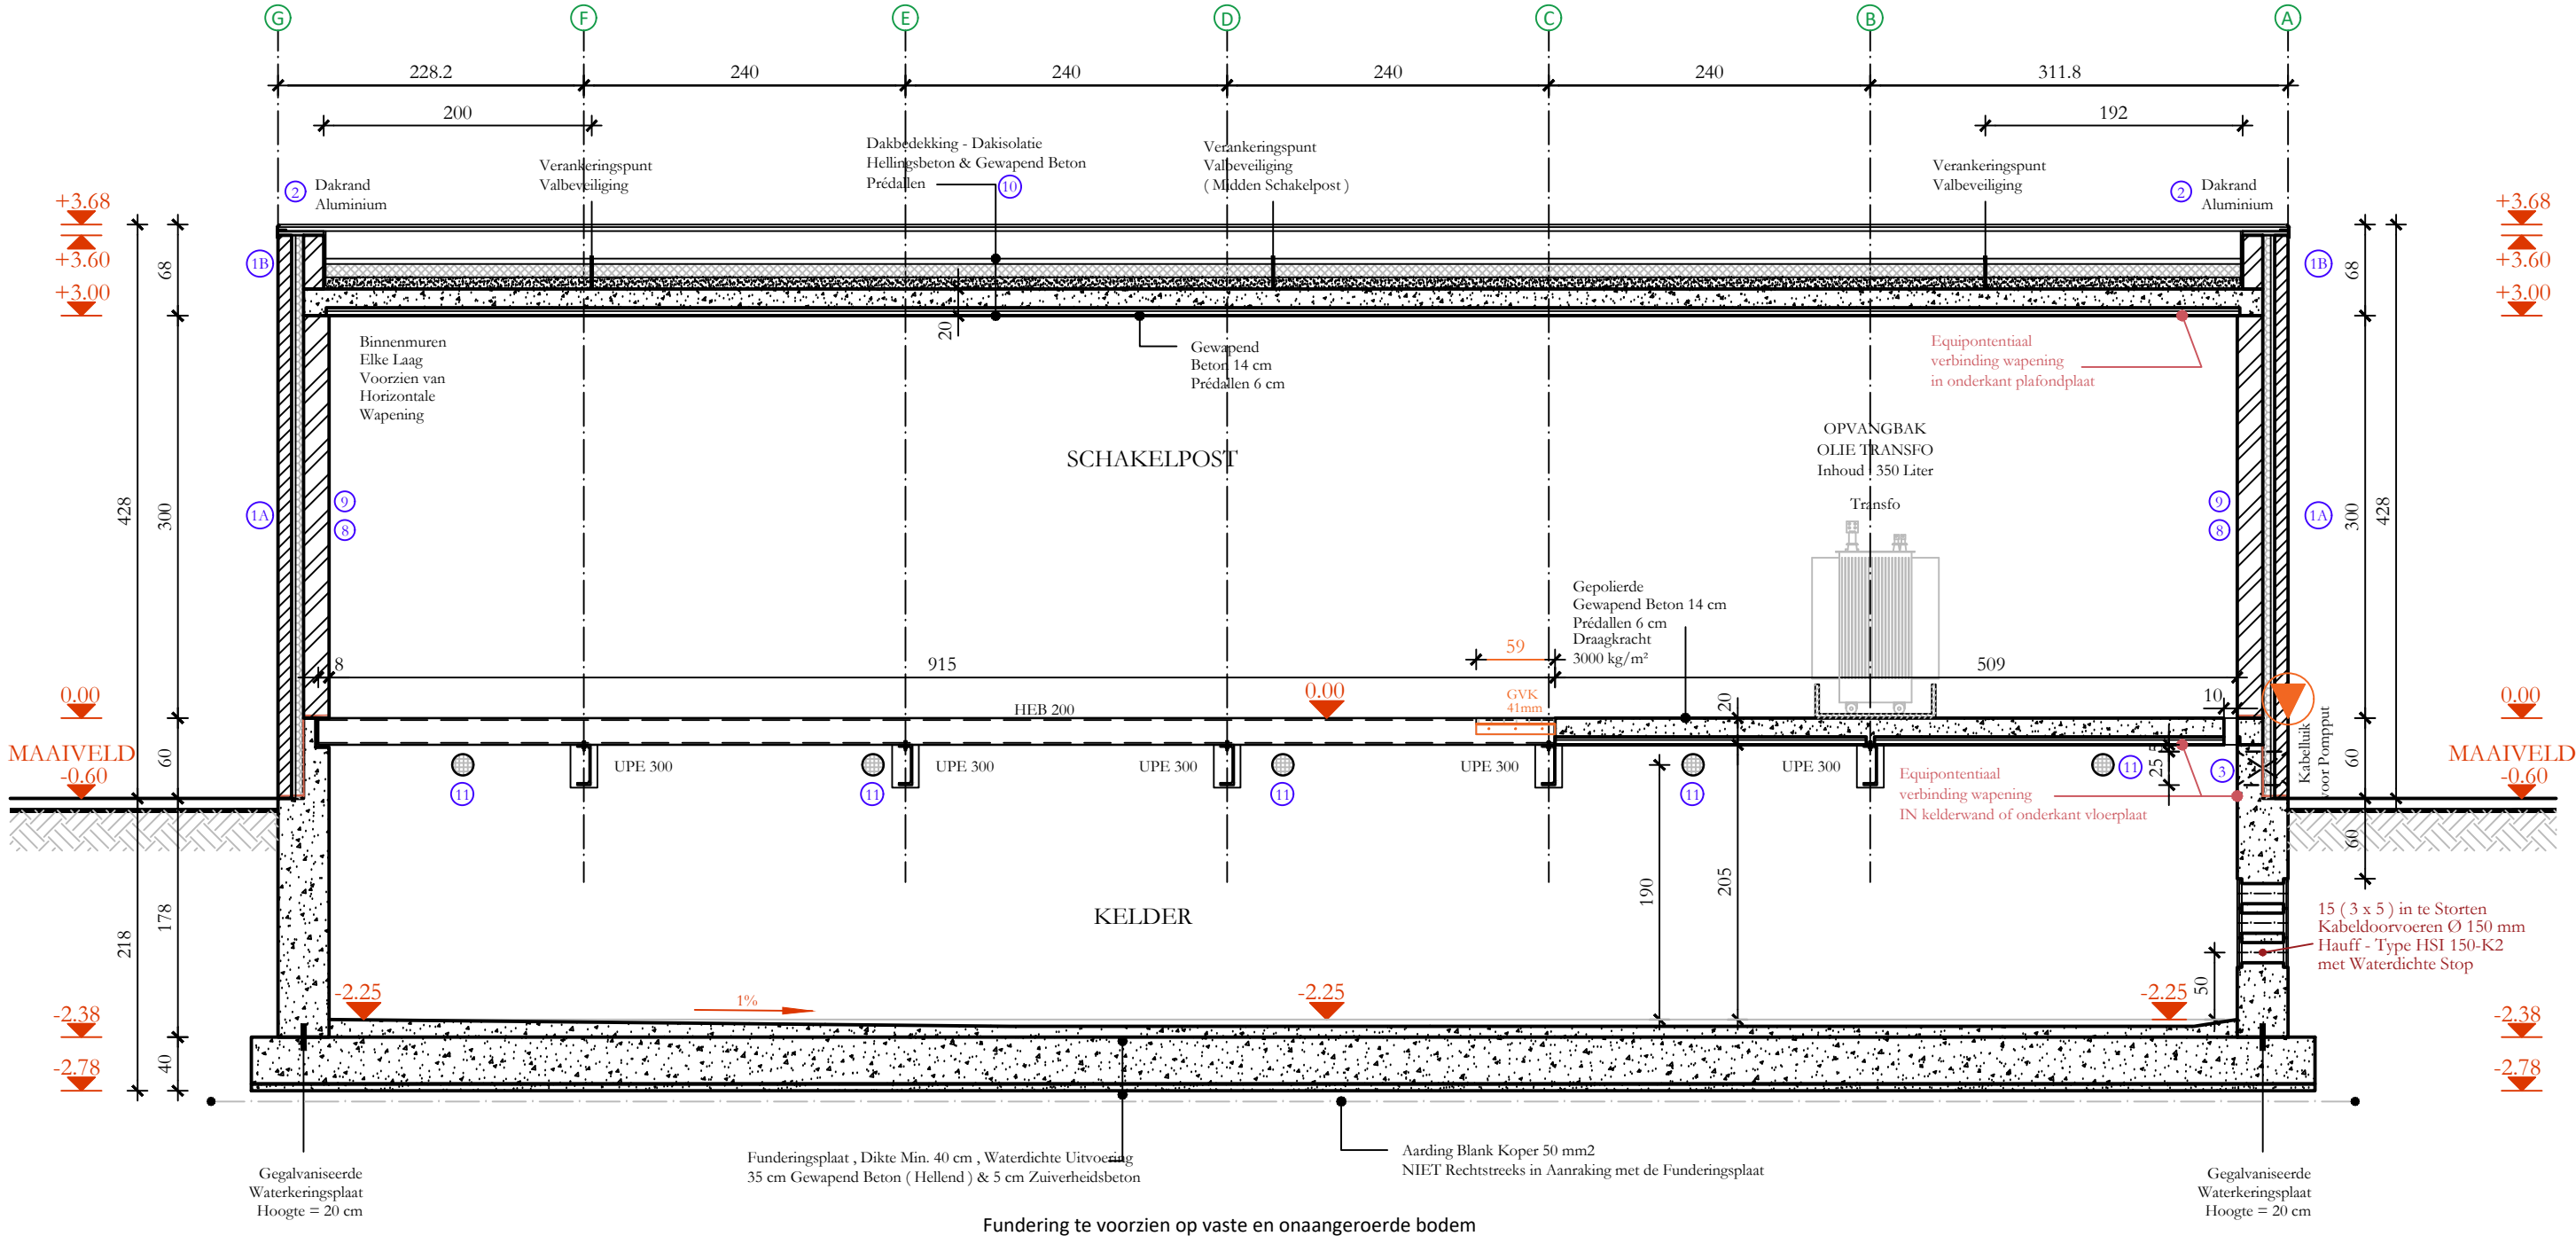

SNEDE B-B
OP SCHAAL 1 / 50

