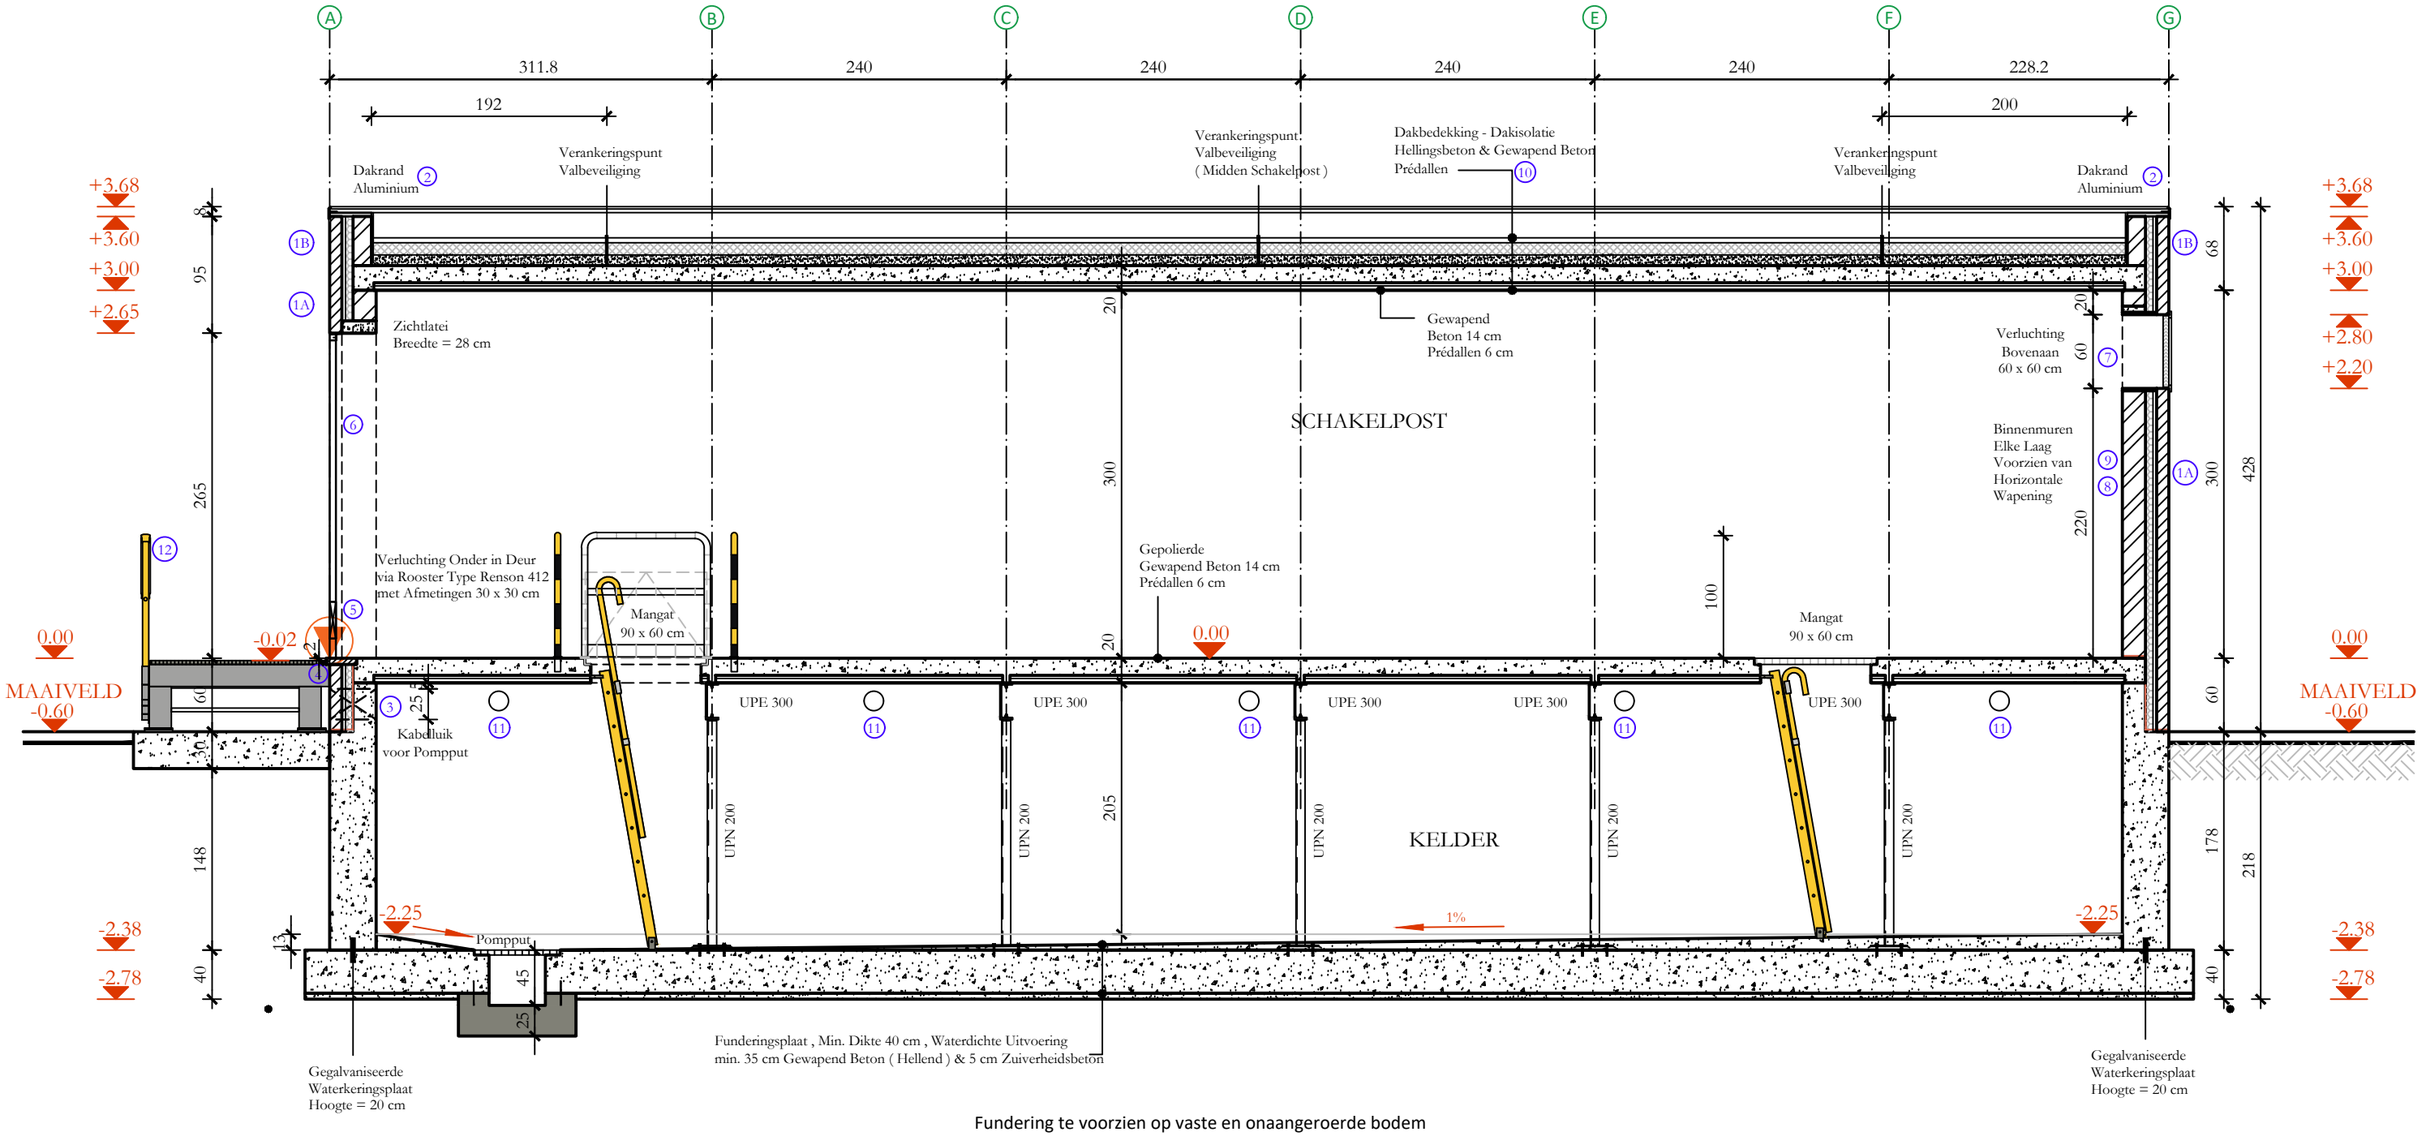

Fundering te voorzien op vaste en onaangeroerde bodem

SNEDE C-C

OP SCHAAL 1 / 50

Meetlijn

0 1 2 3 4m